








877 - Ollon

ENQUETE

Date : 12.05.2022
 Modif. : 12.05.2022
 Dessin : V
 Format : 84/59.4 cm
 Echelle : 1/100

Projet de construction de 4 villas jumelles
 Propriété de Mii Concept SA - Parcelle 877 - En Lombard - 1967 Ollon

N° plan : EQU-PL4
PLANS, COUPES ET FACADES - 877(C)

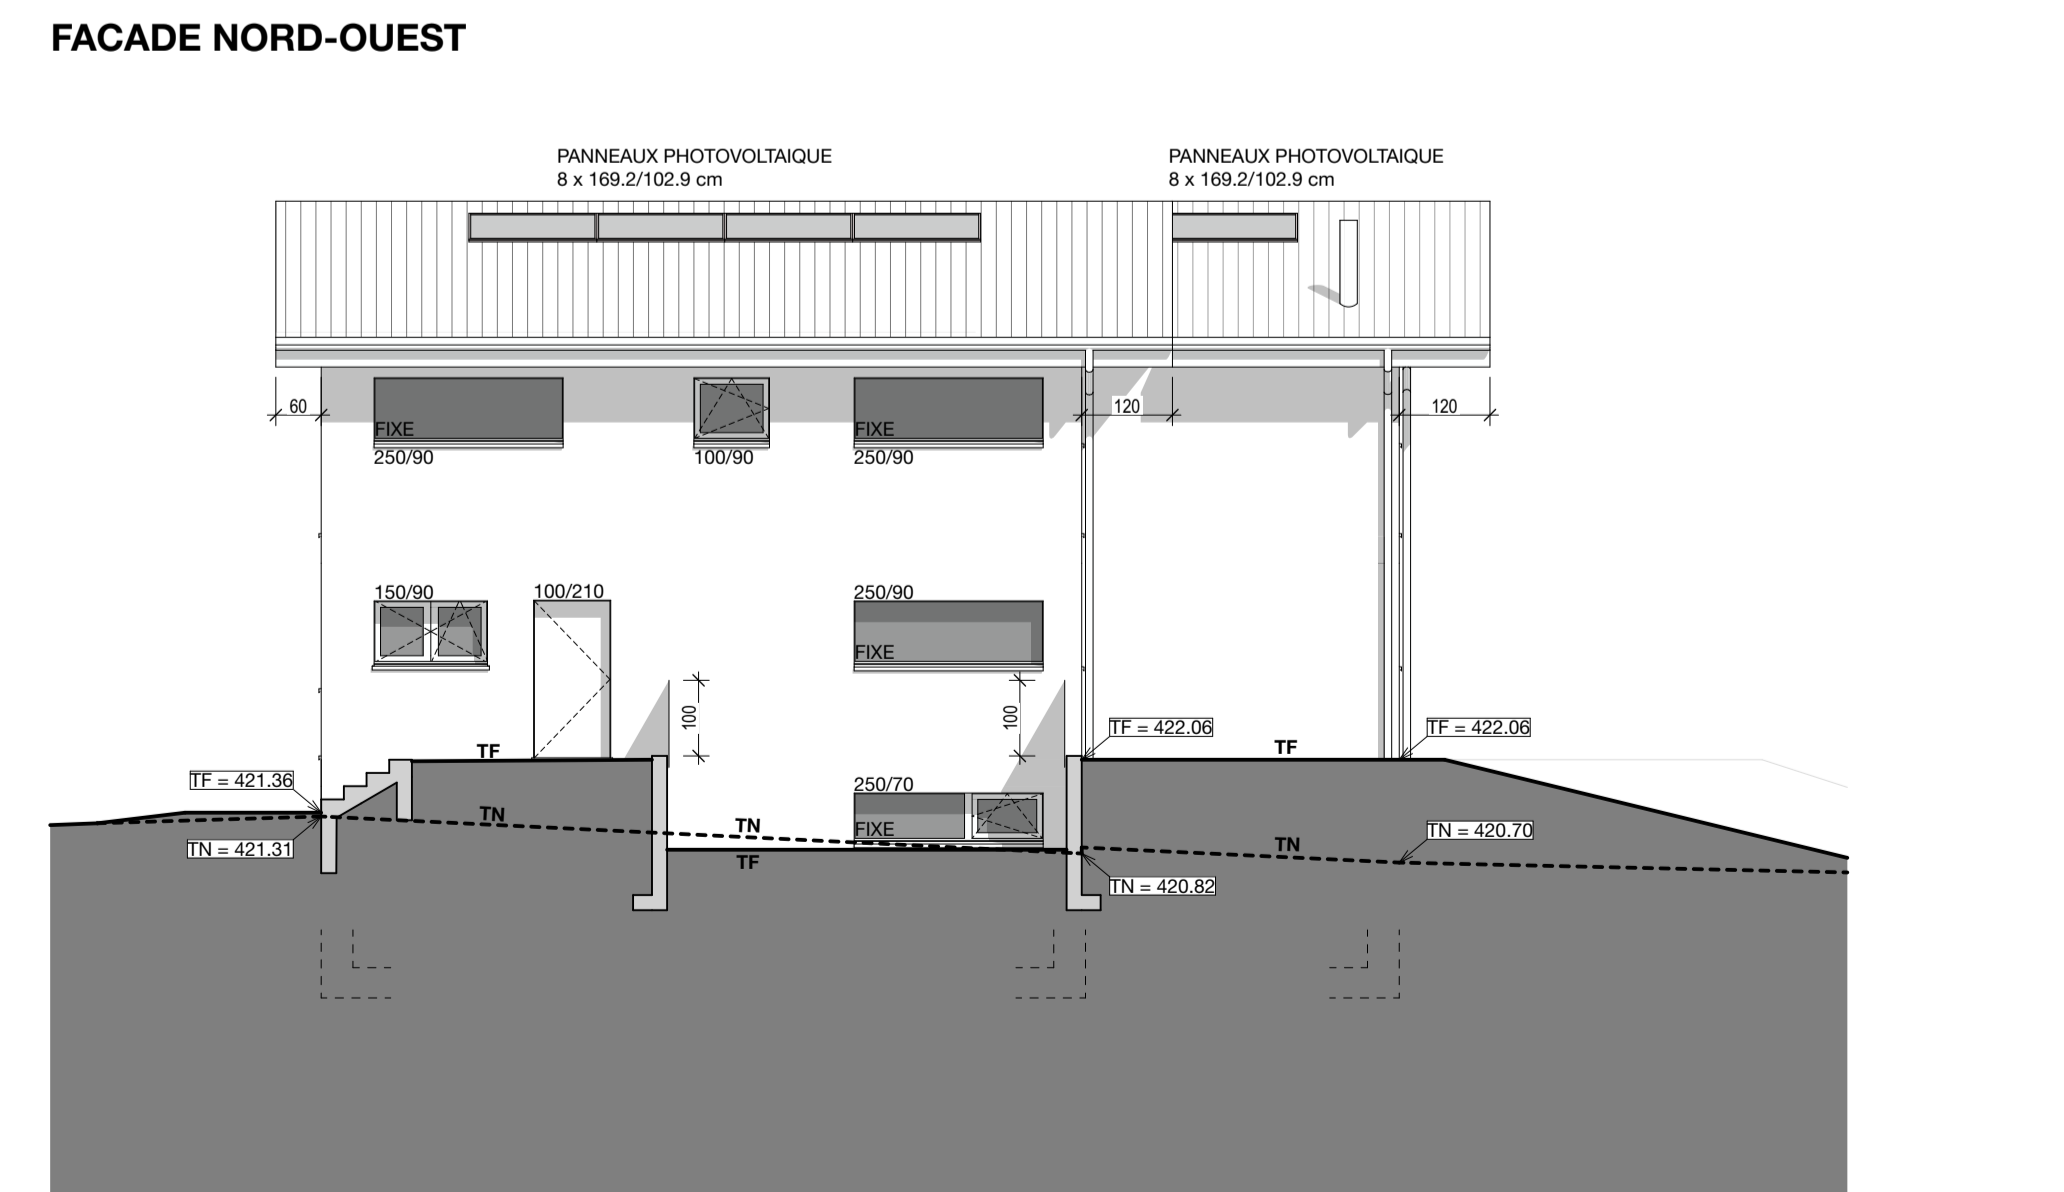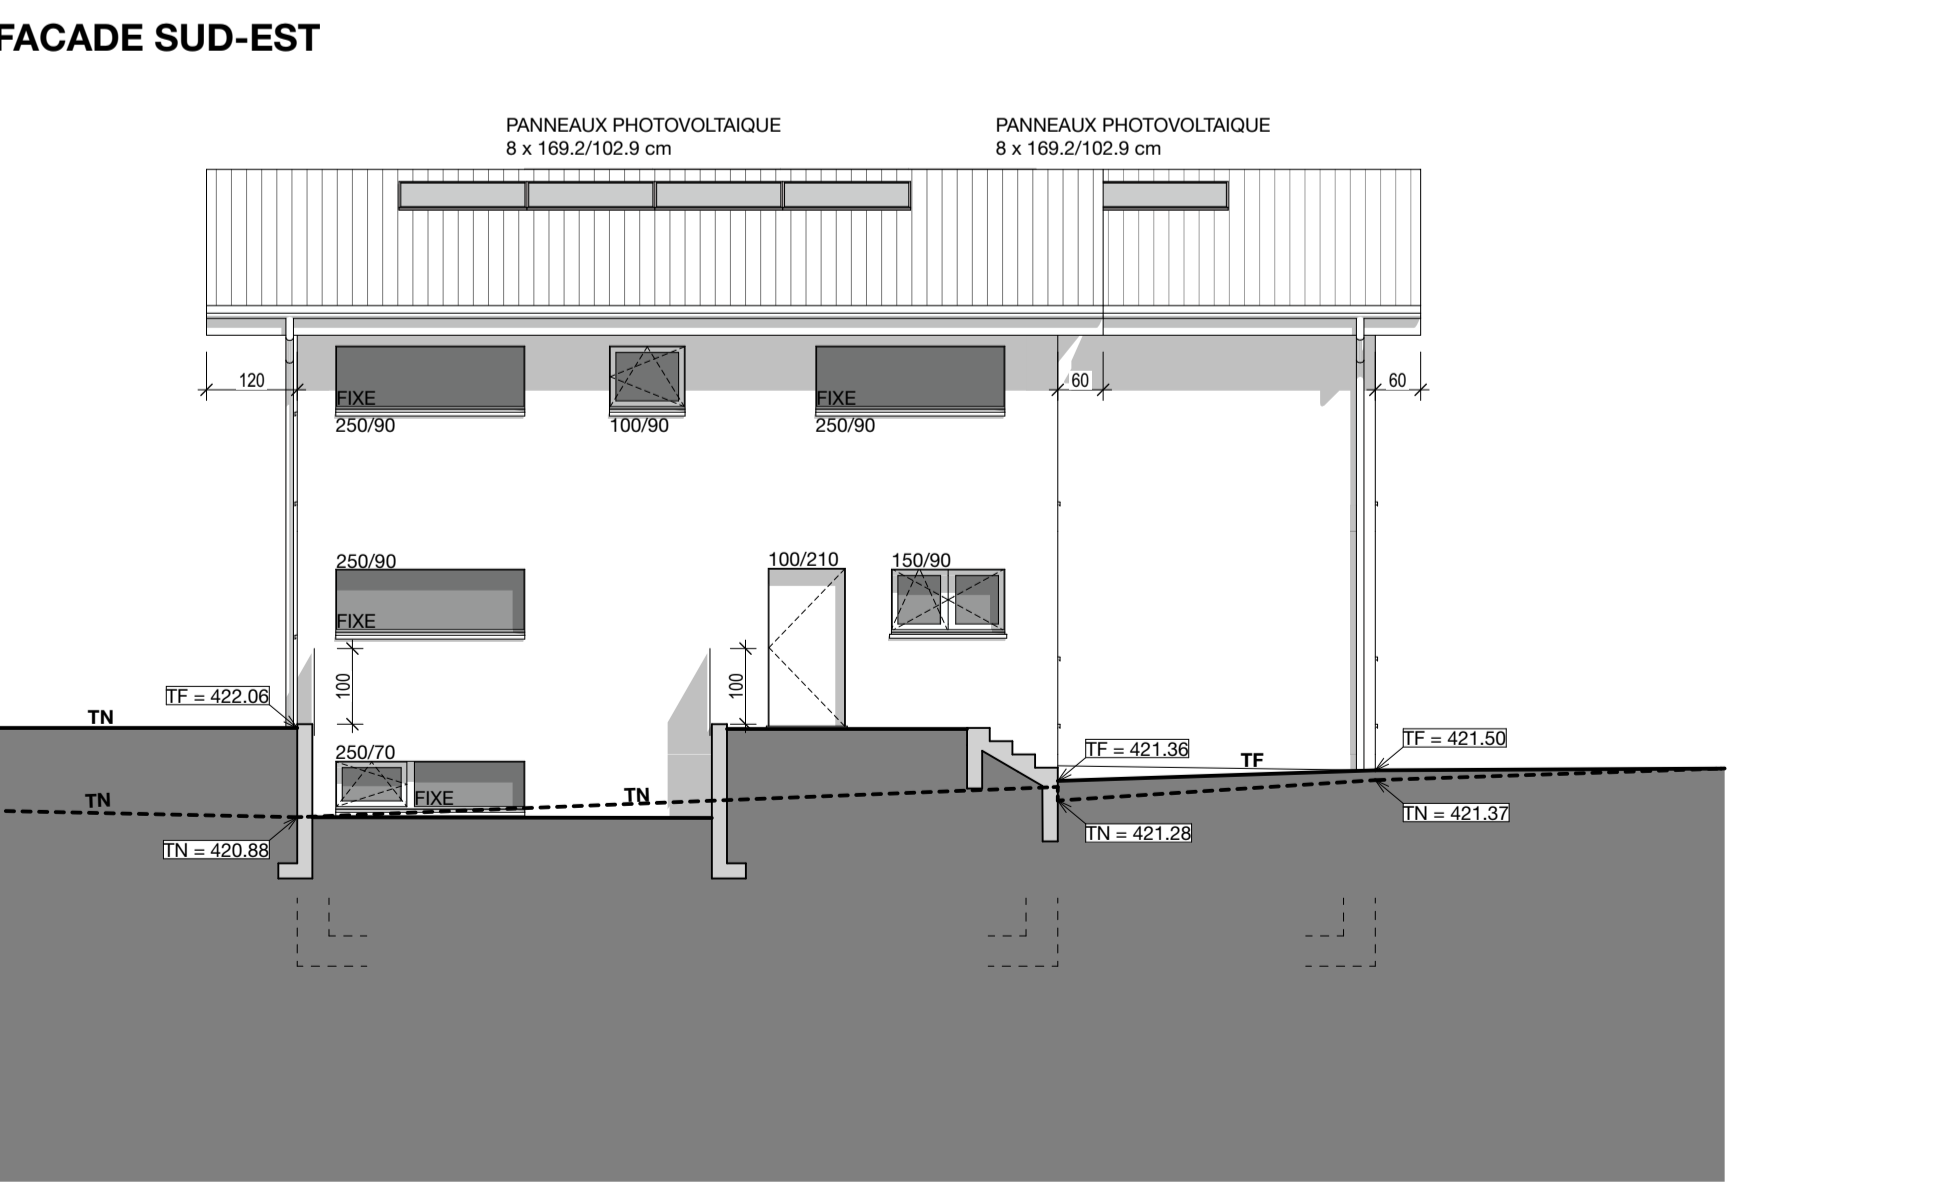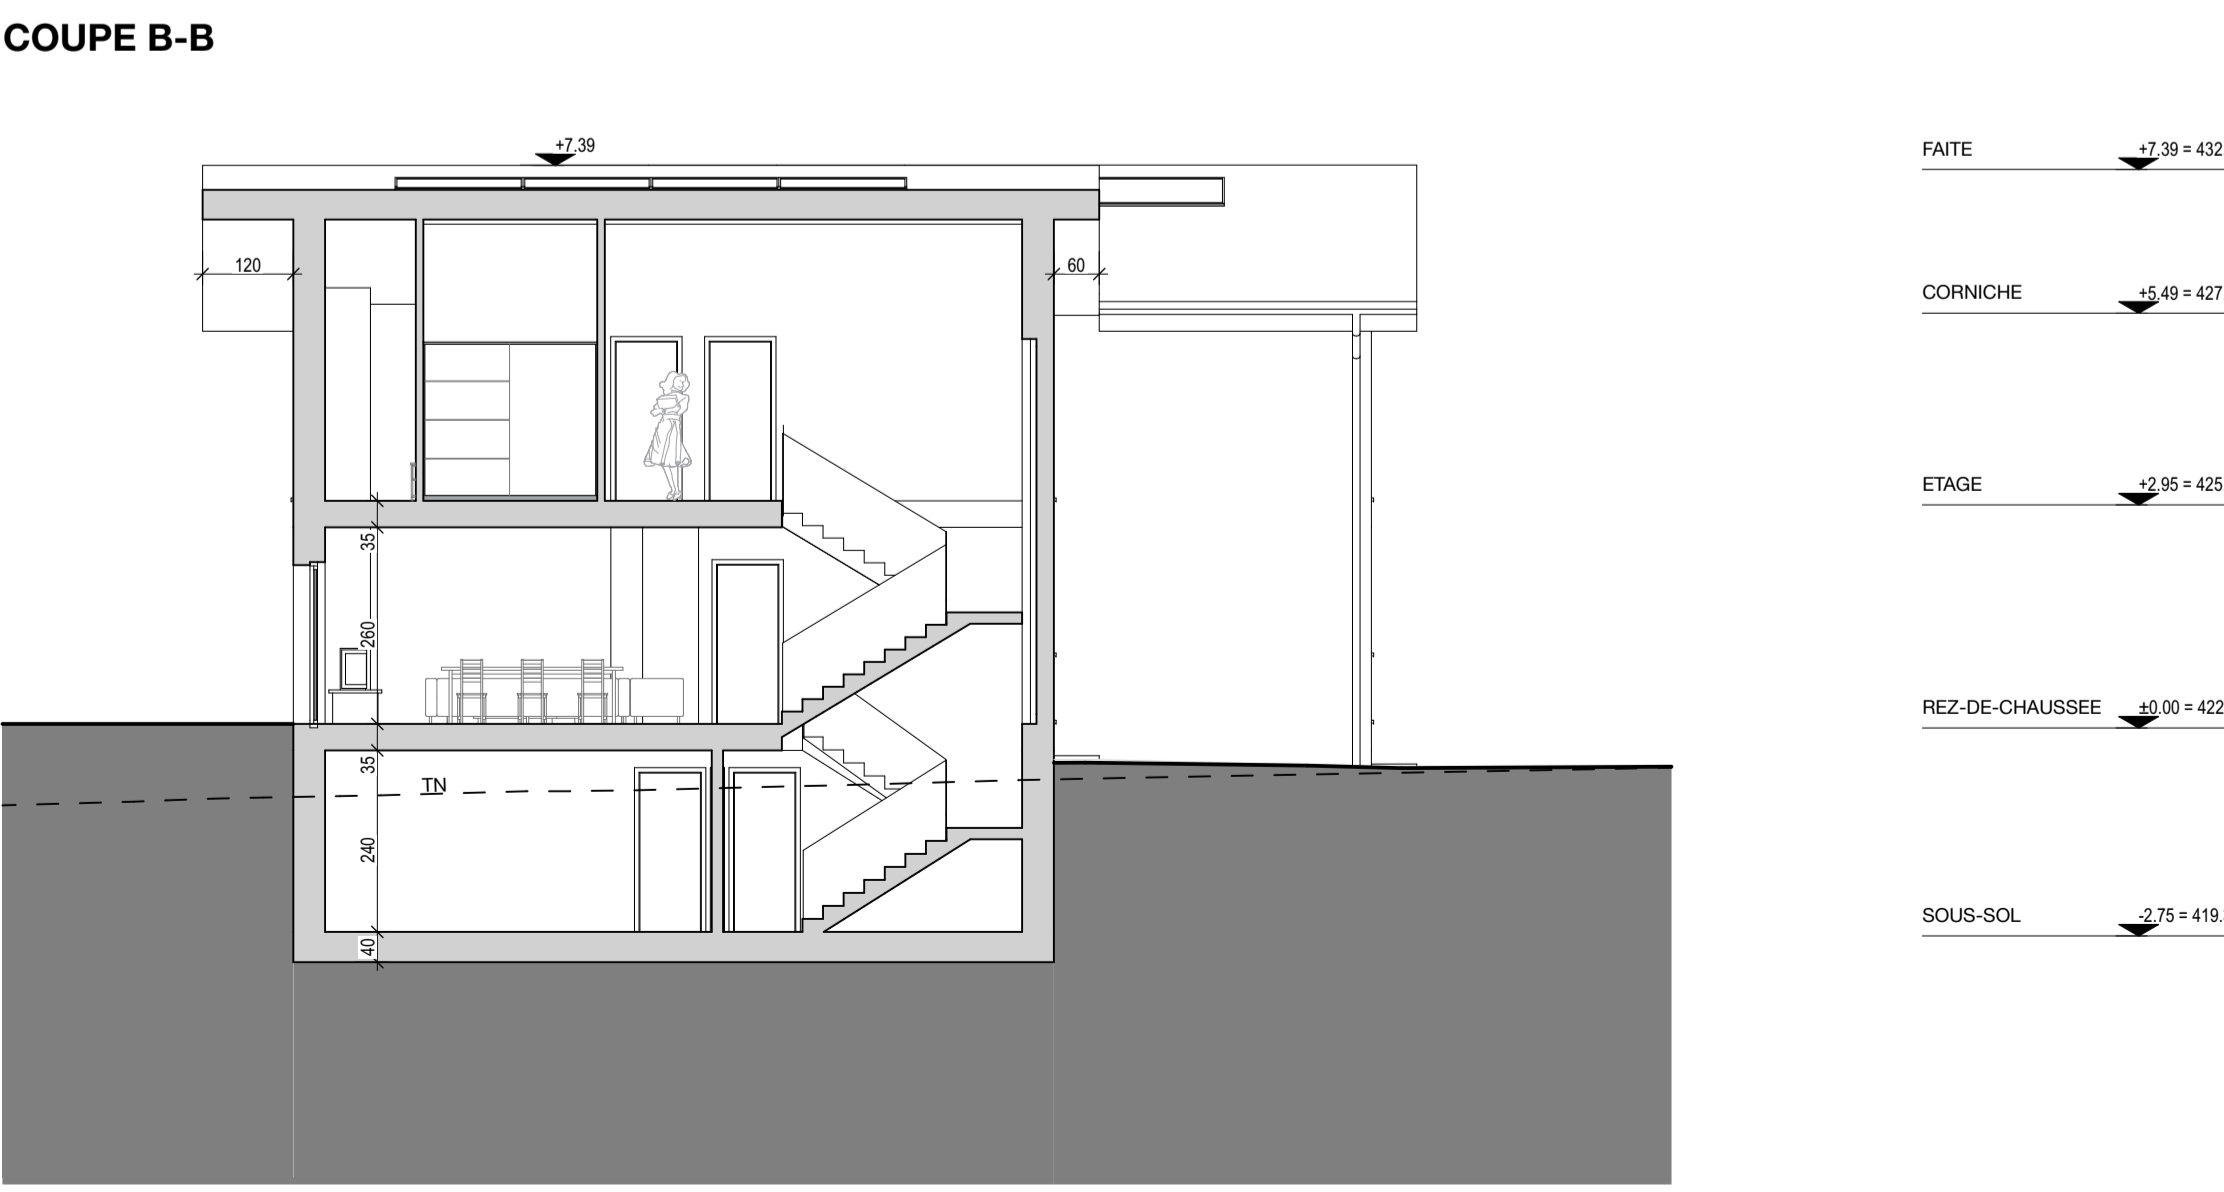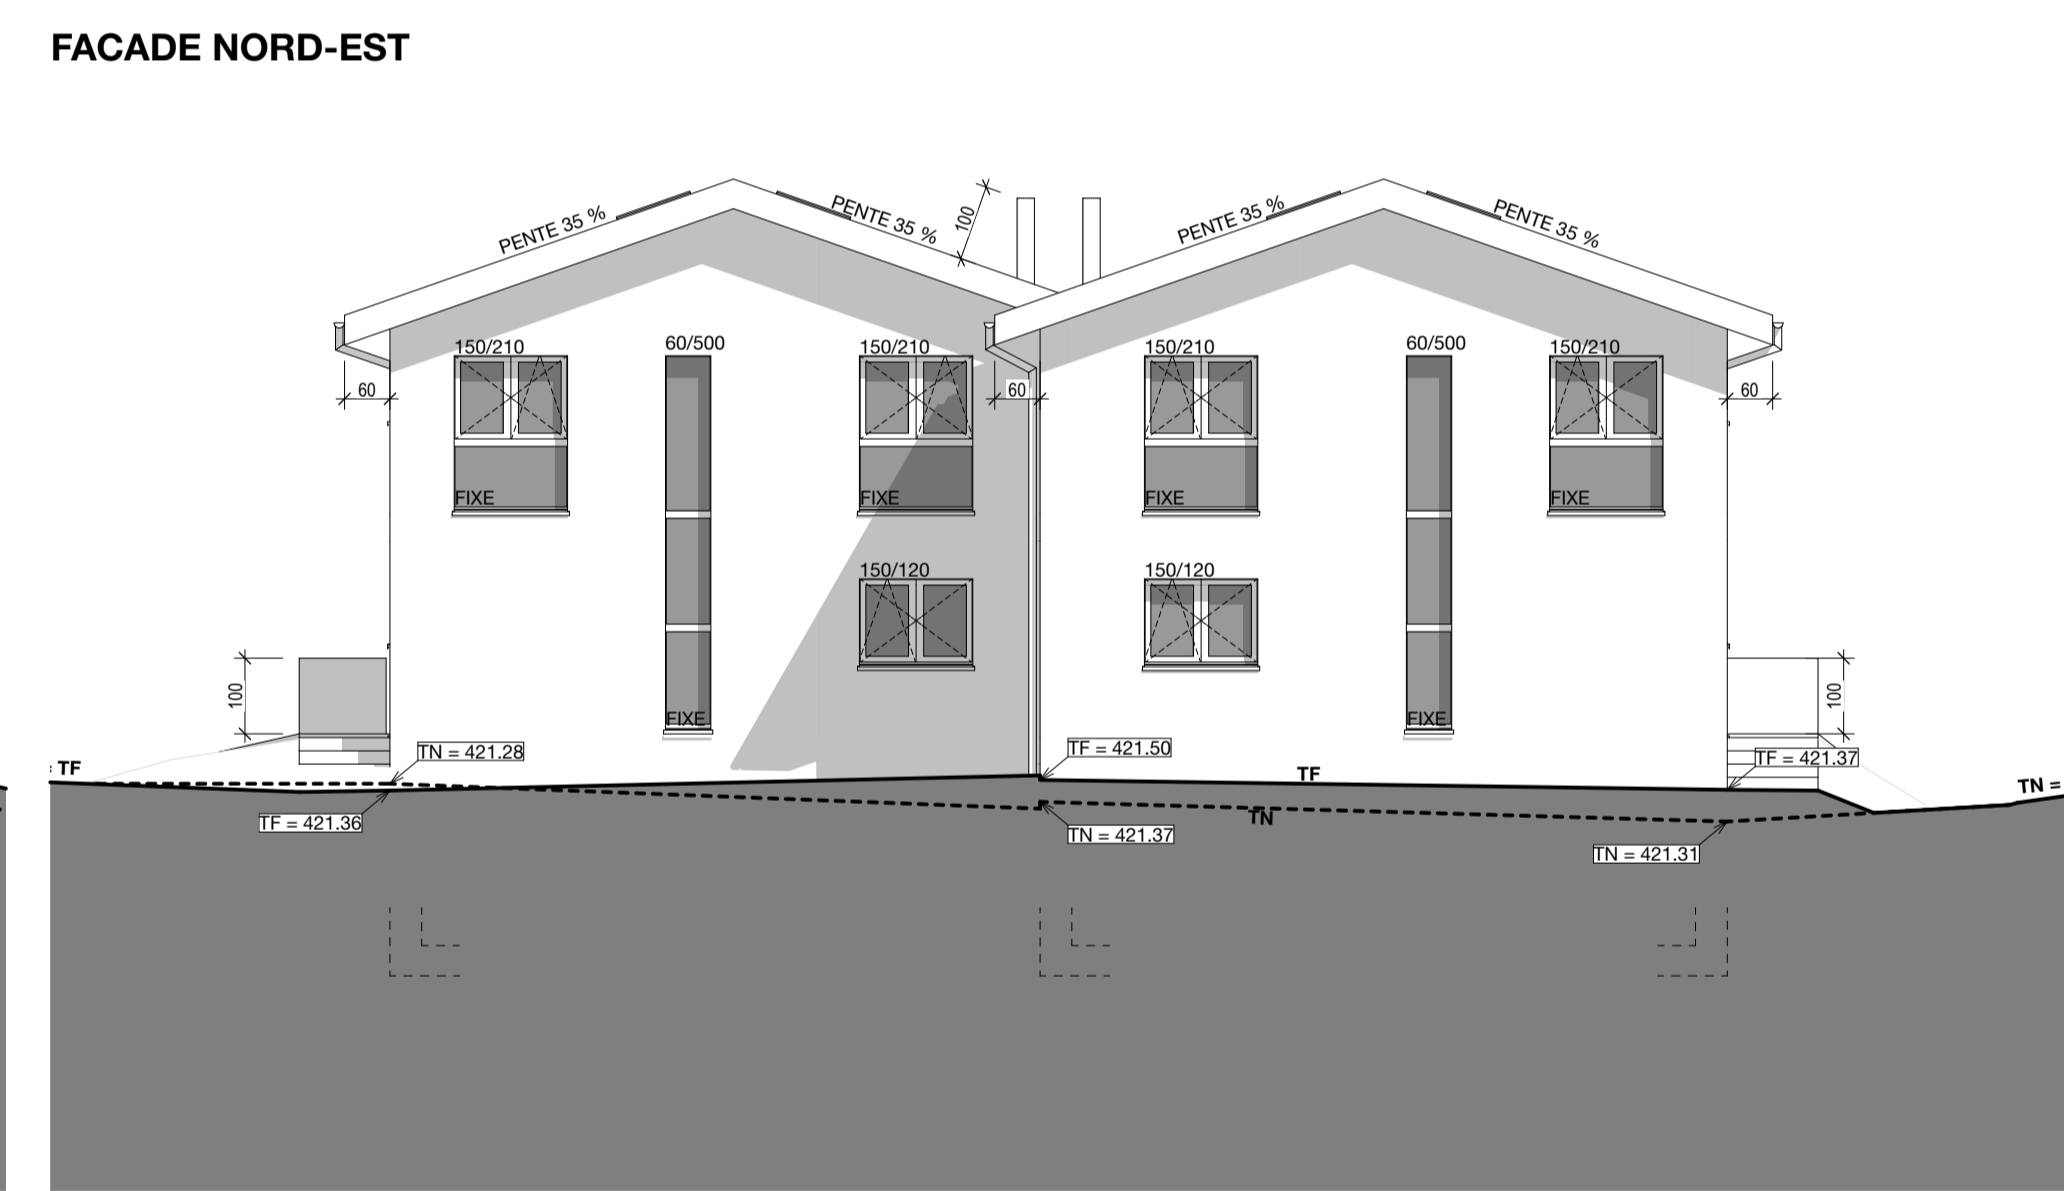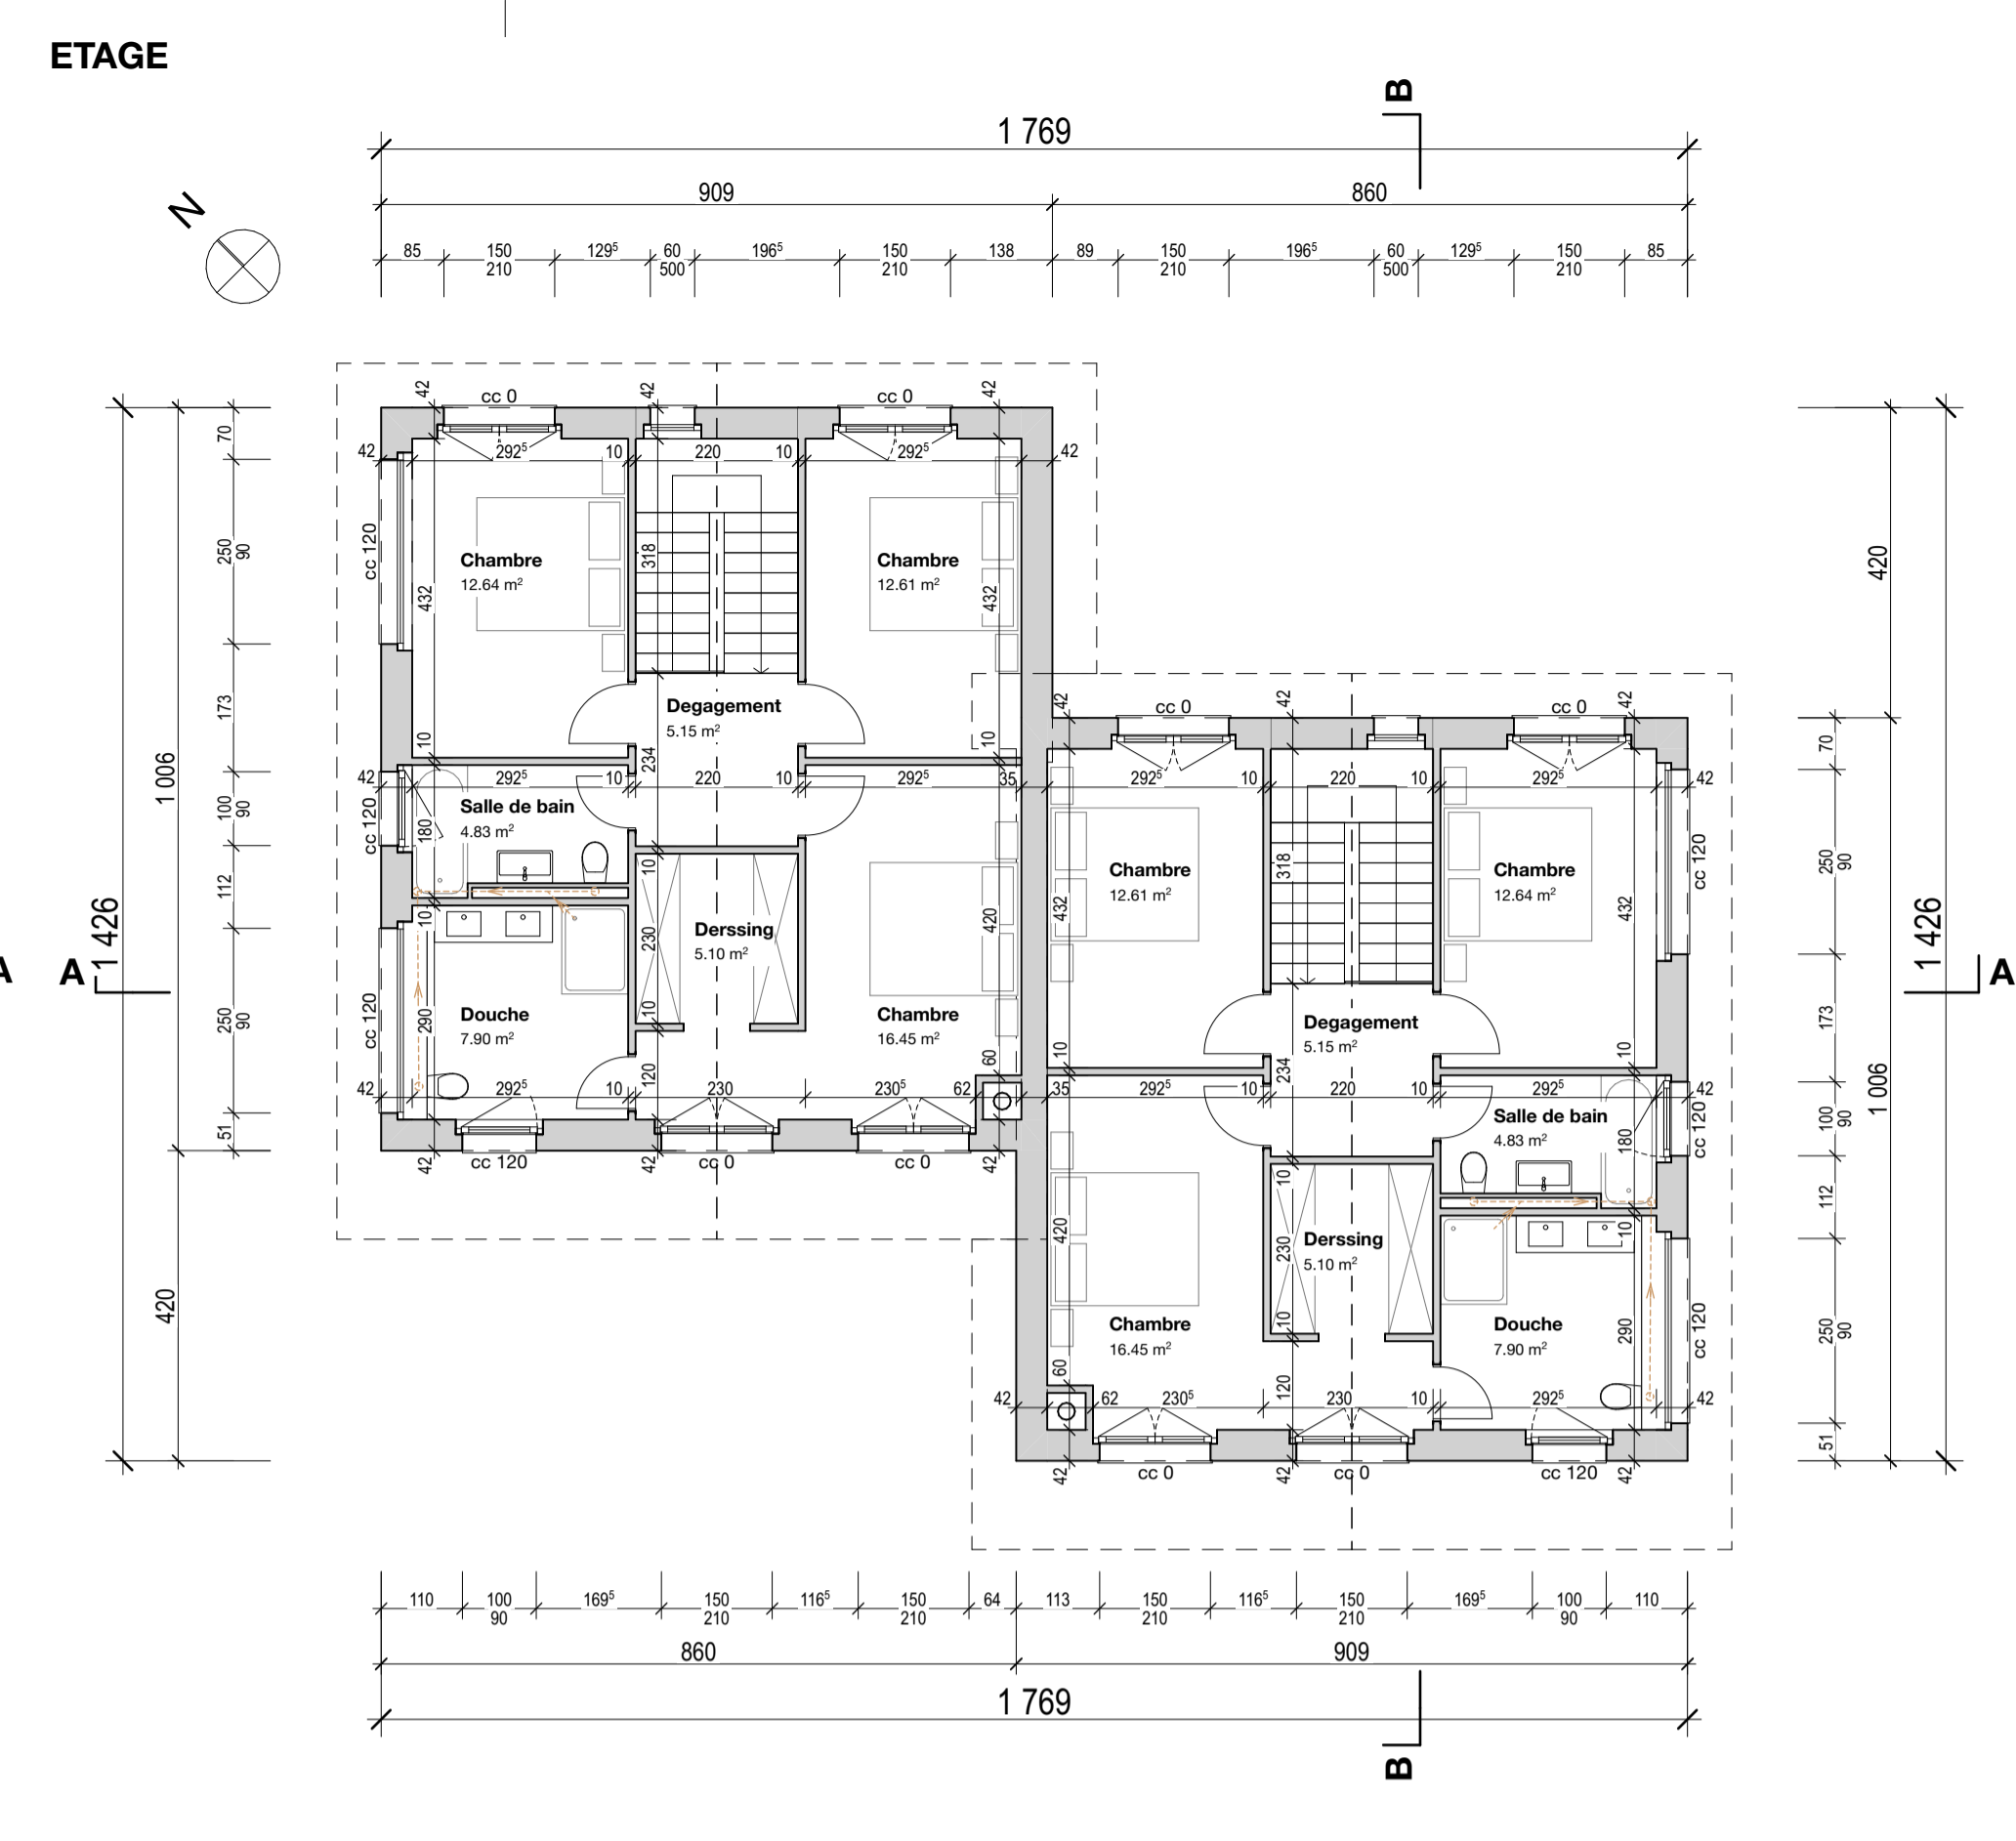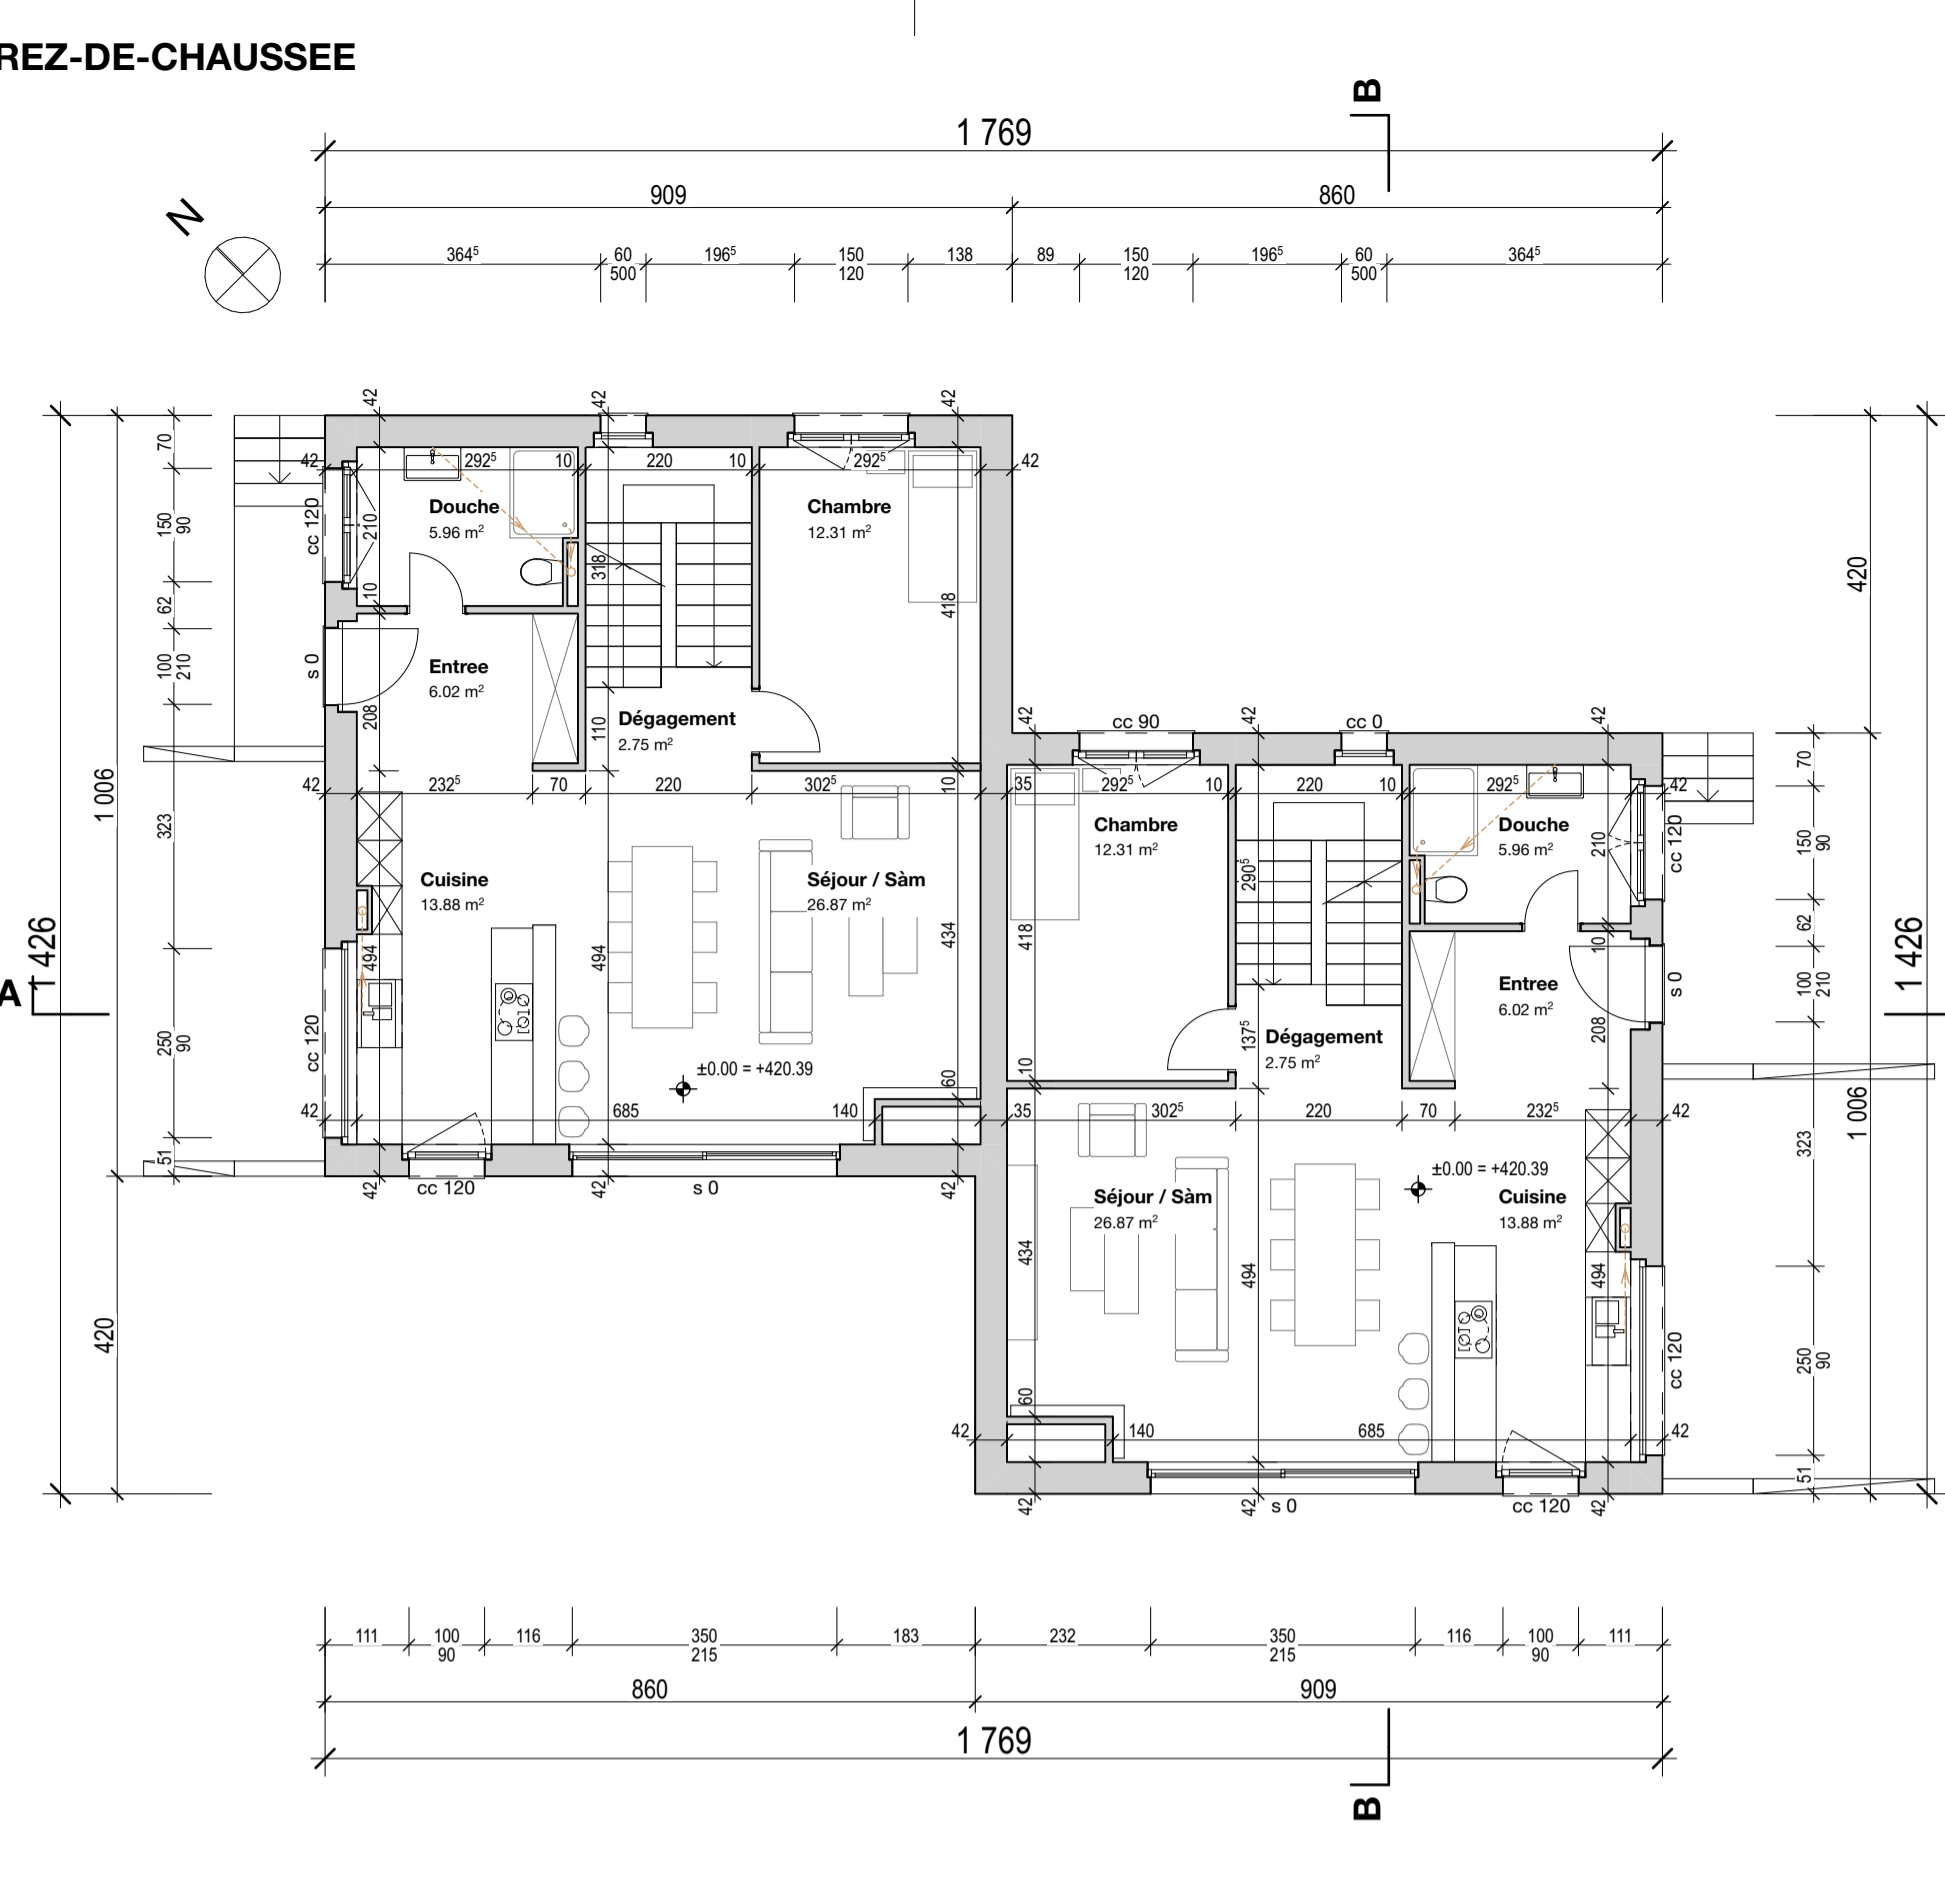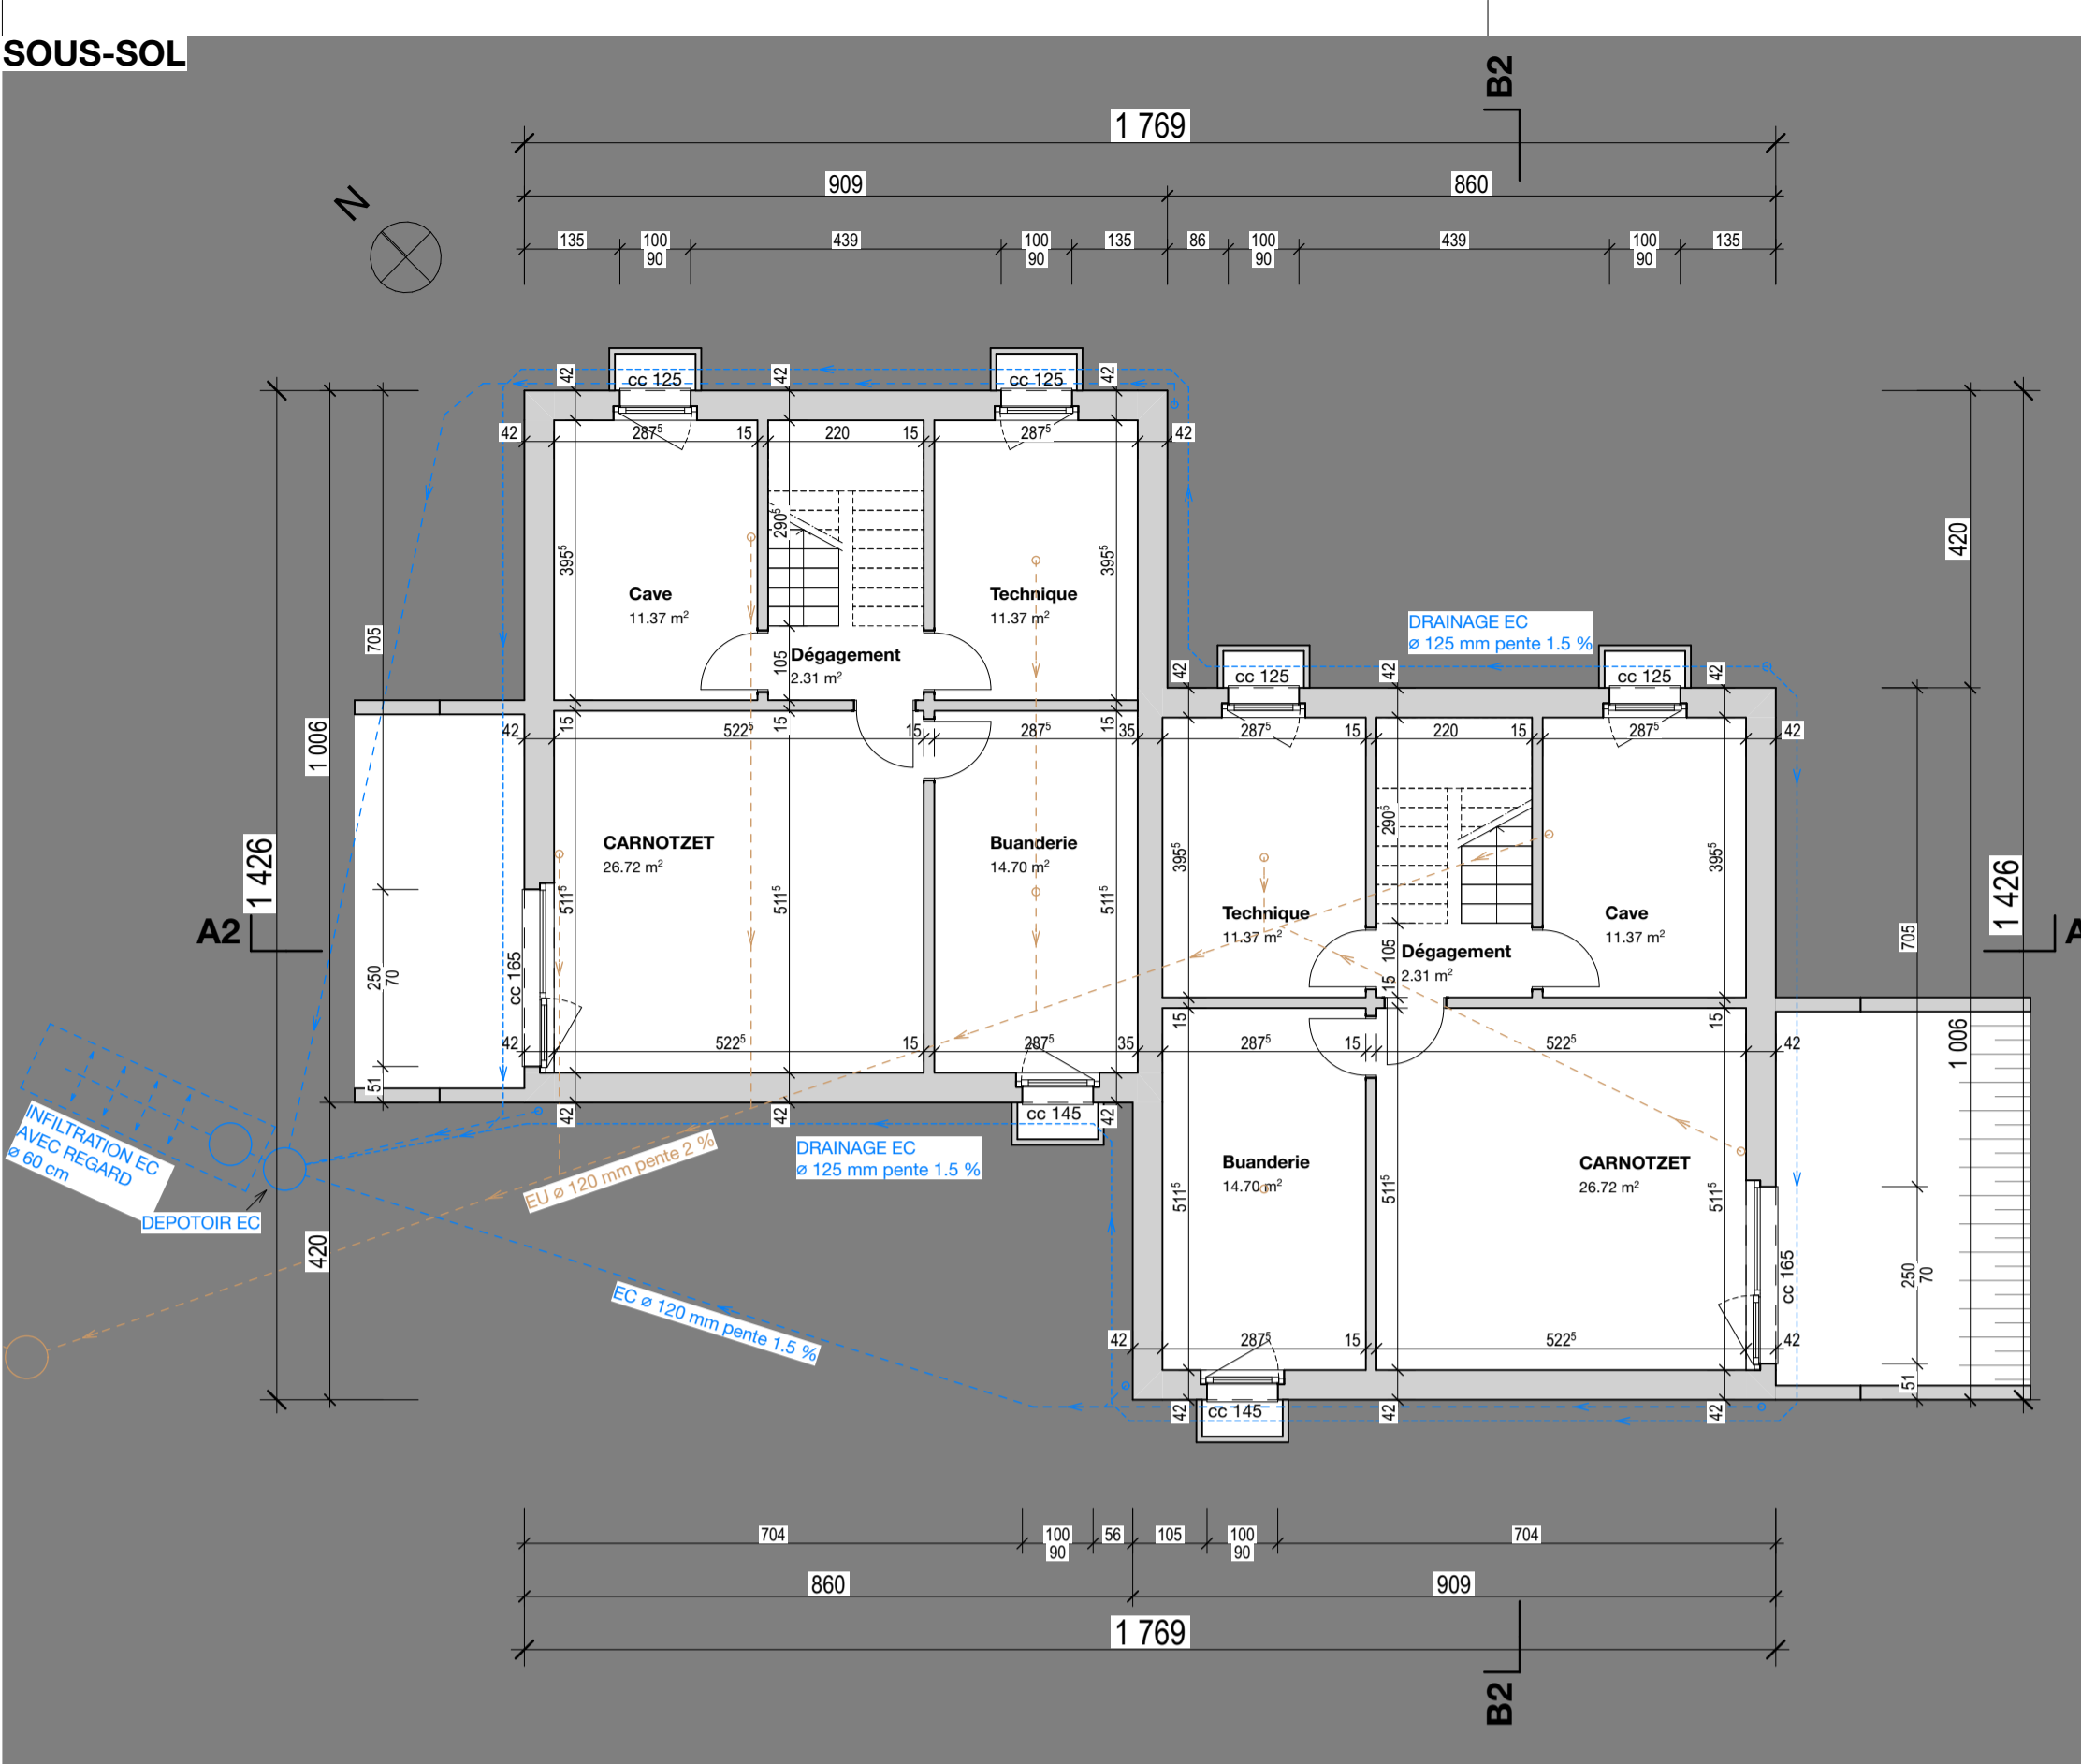

PROPRIETAIRE : Mii Concept SA : Nikola Micevic

ARCHITECTE : Maxime Lambert