

877 - Ollon




Carmelo Vaccaro
Architecte
+41 79 265 60 39
Bld Henri Poincaré 10
1800 Vevey
cvc@caro.ch

Projet de construction de 4 villas jumelles
Propriété de Mii Concept SA - Parcelle 877 - En Lombard - 1967 Ollon

N° plan : EQU-PL3
PLANS, COUPES ET FACADES - 877(B)

ENQUETE

Date : 12.05.2022
Modif. : 12.05.2022
Dessin : V
Format : 845x4 cm
Echelle : 1:100

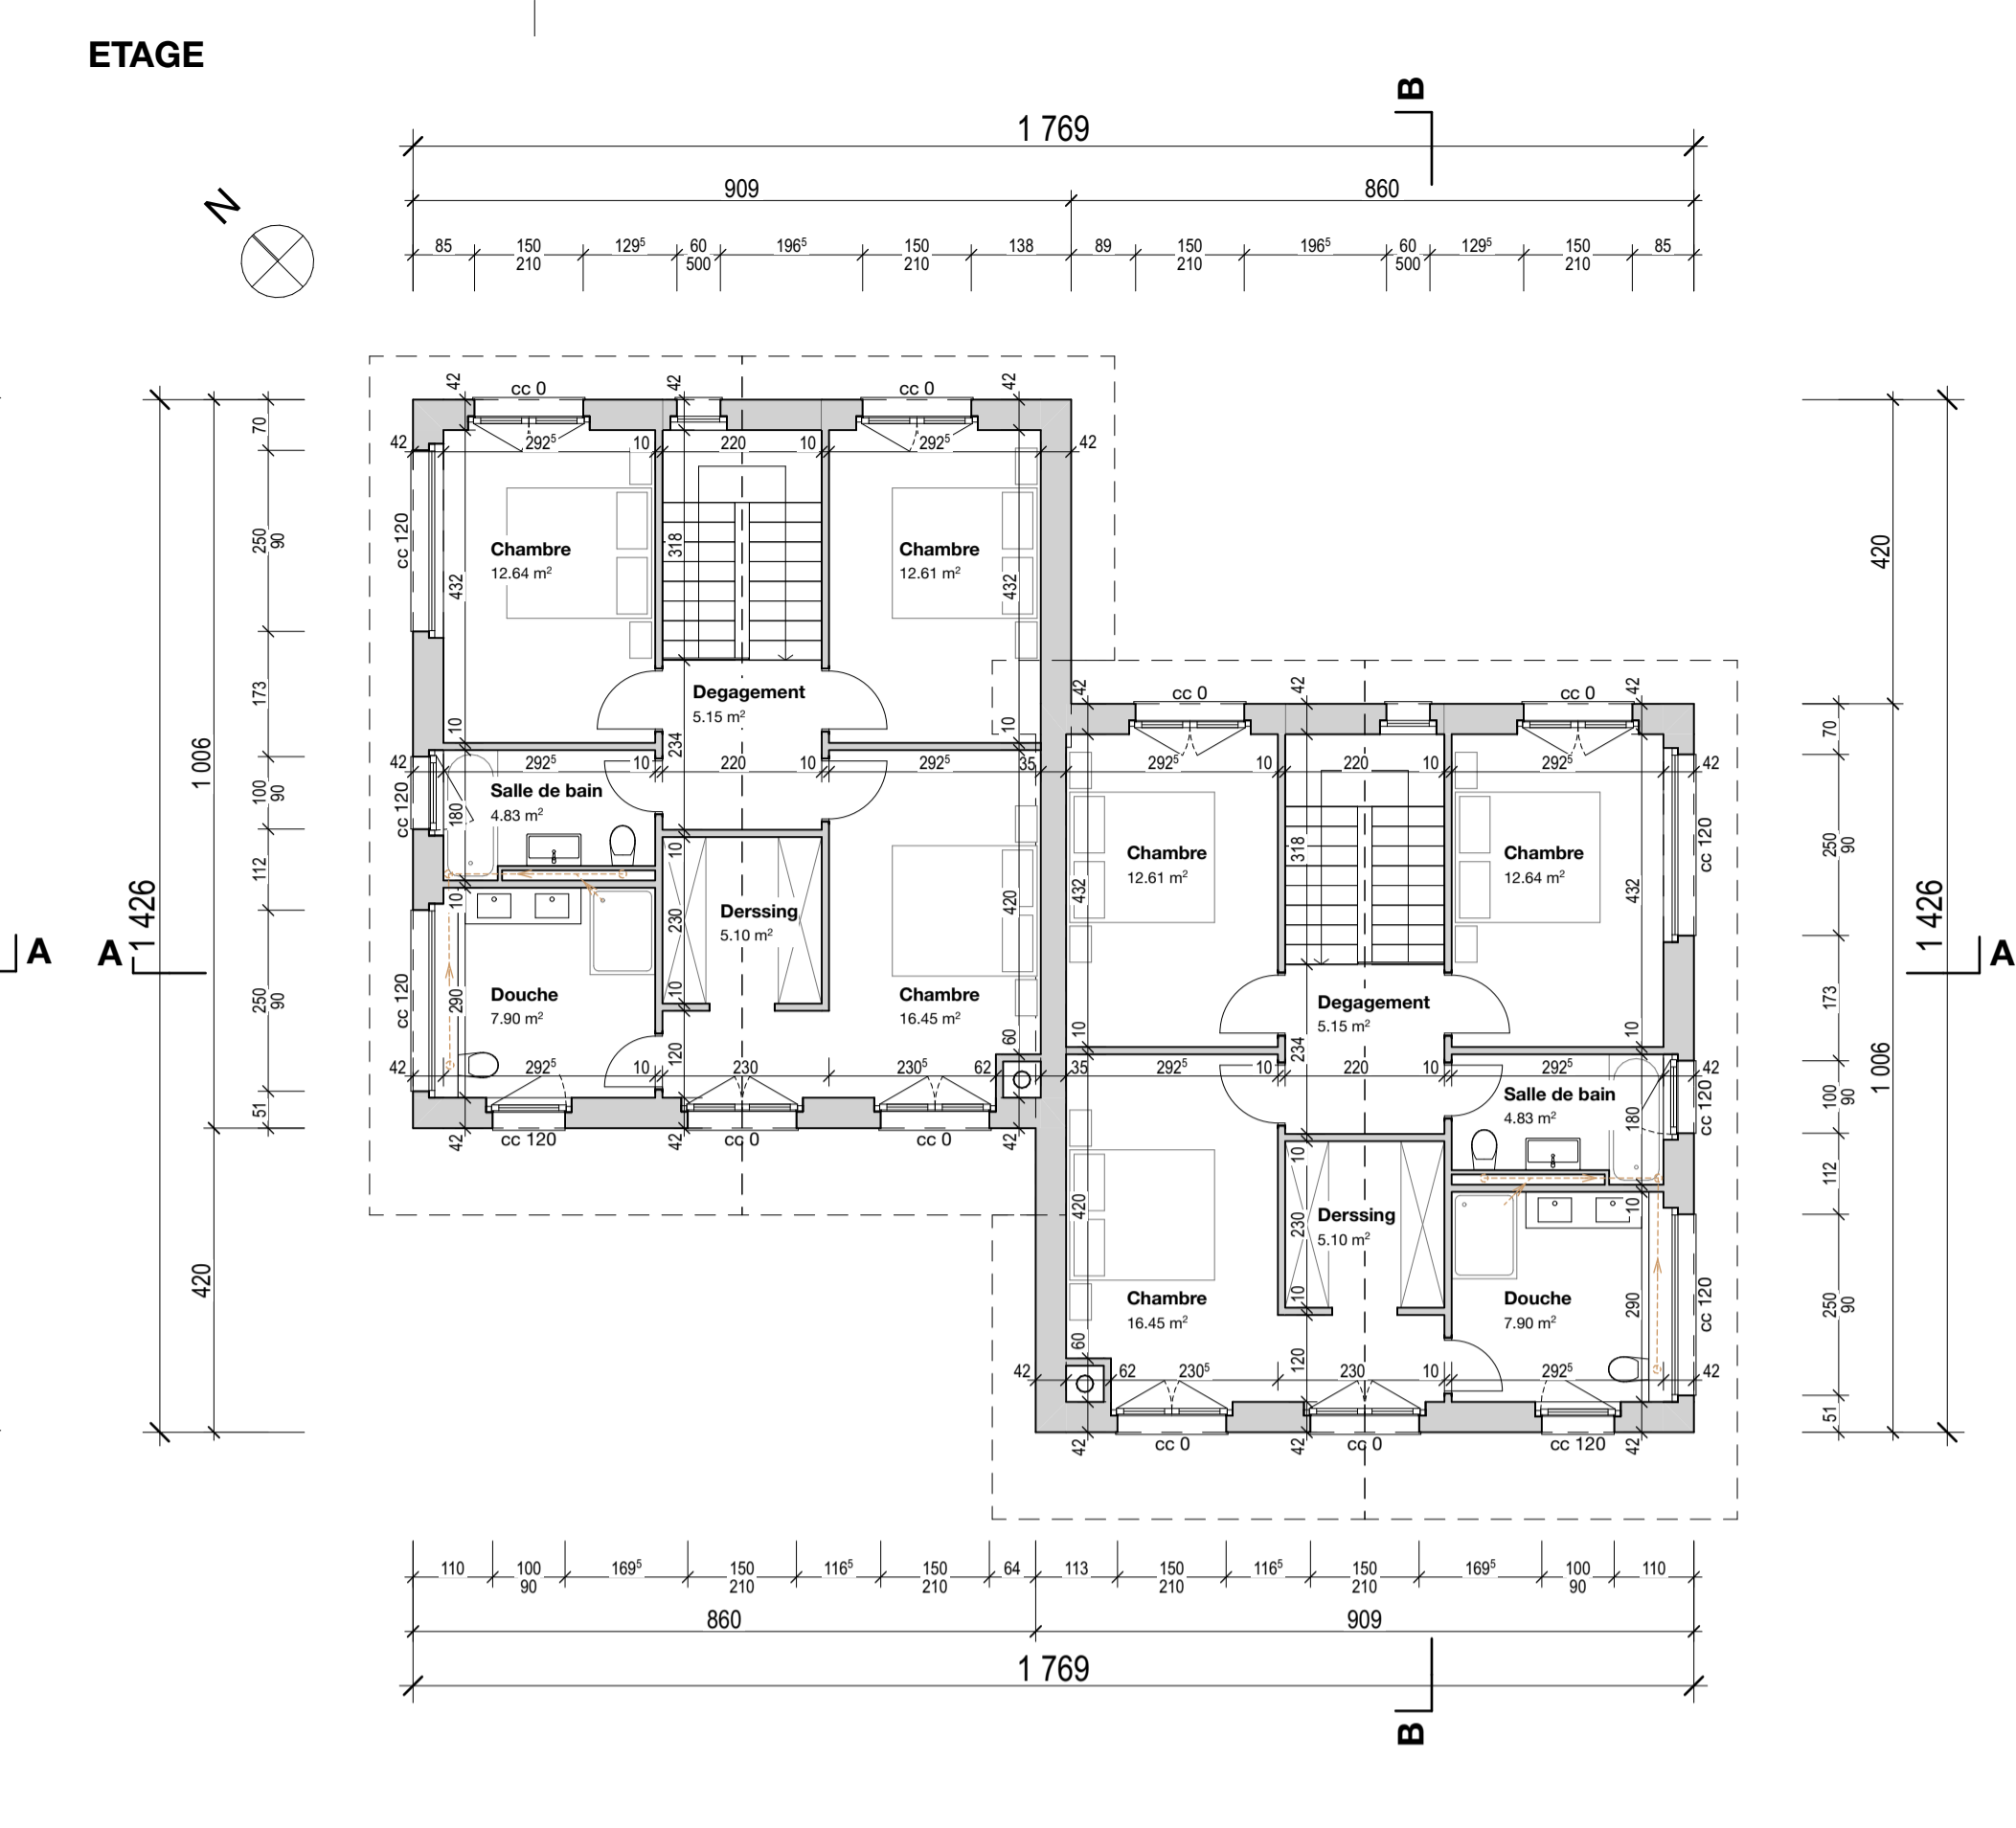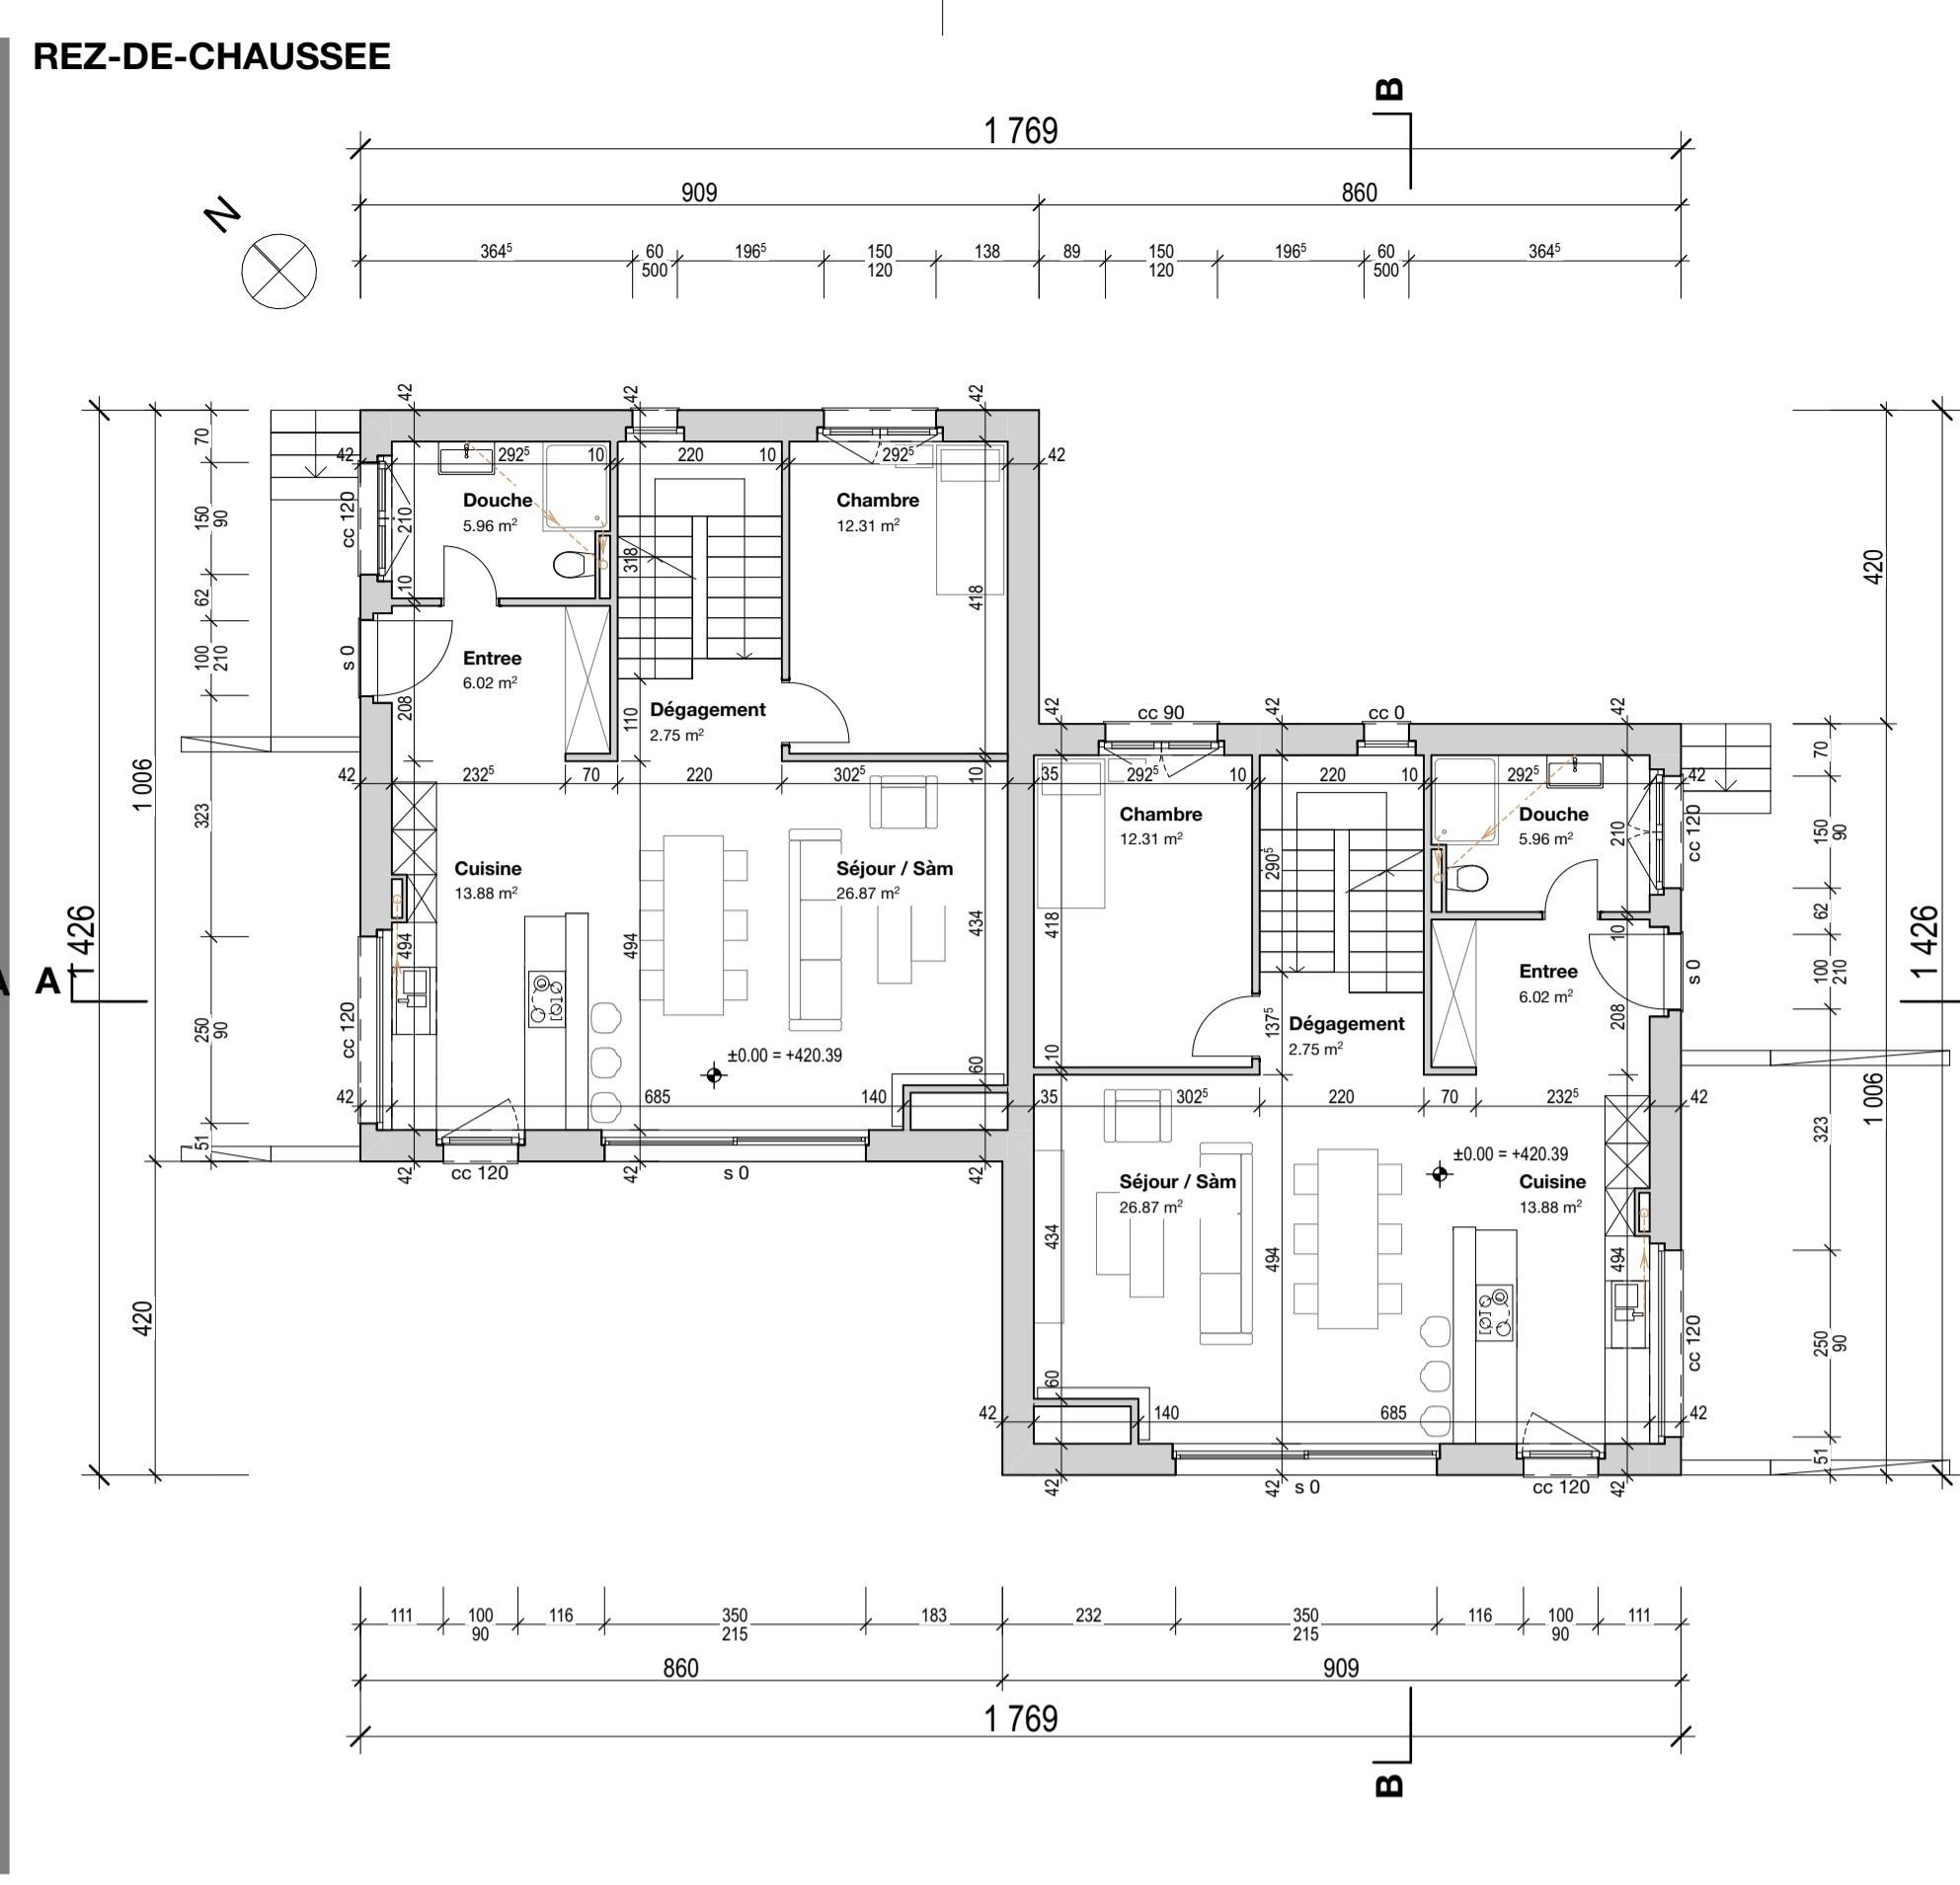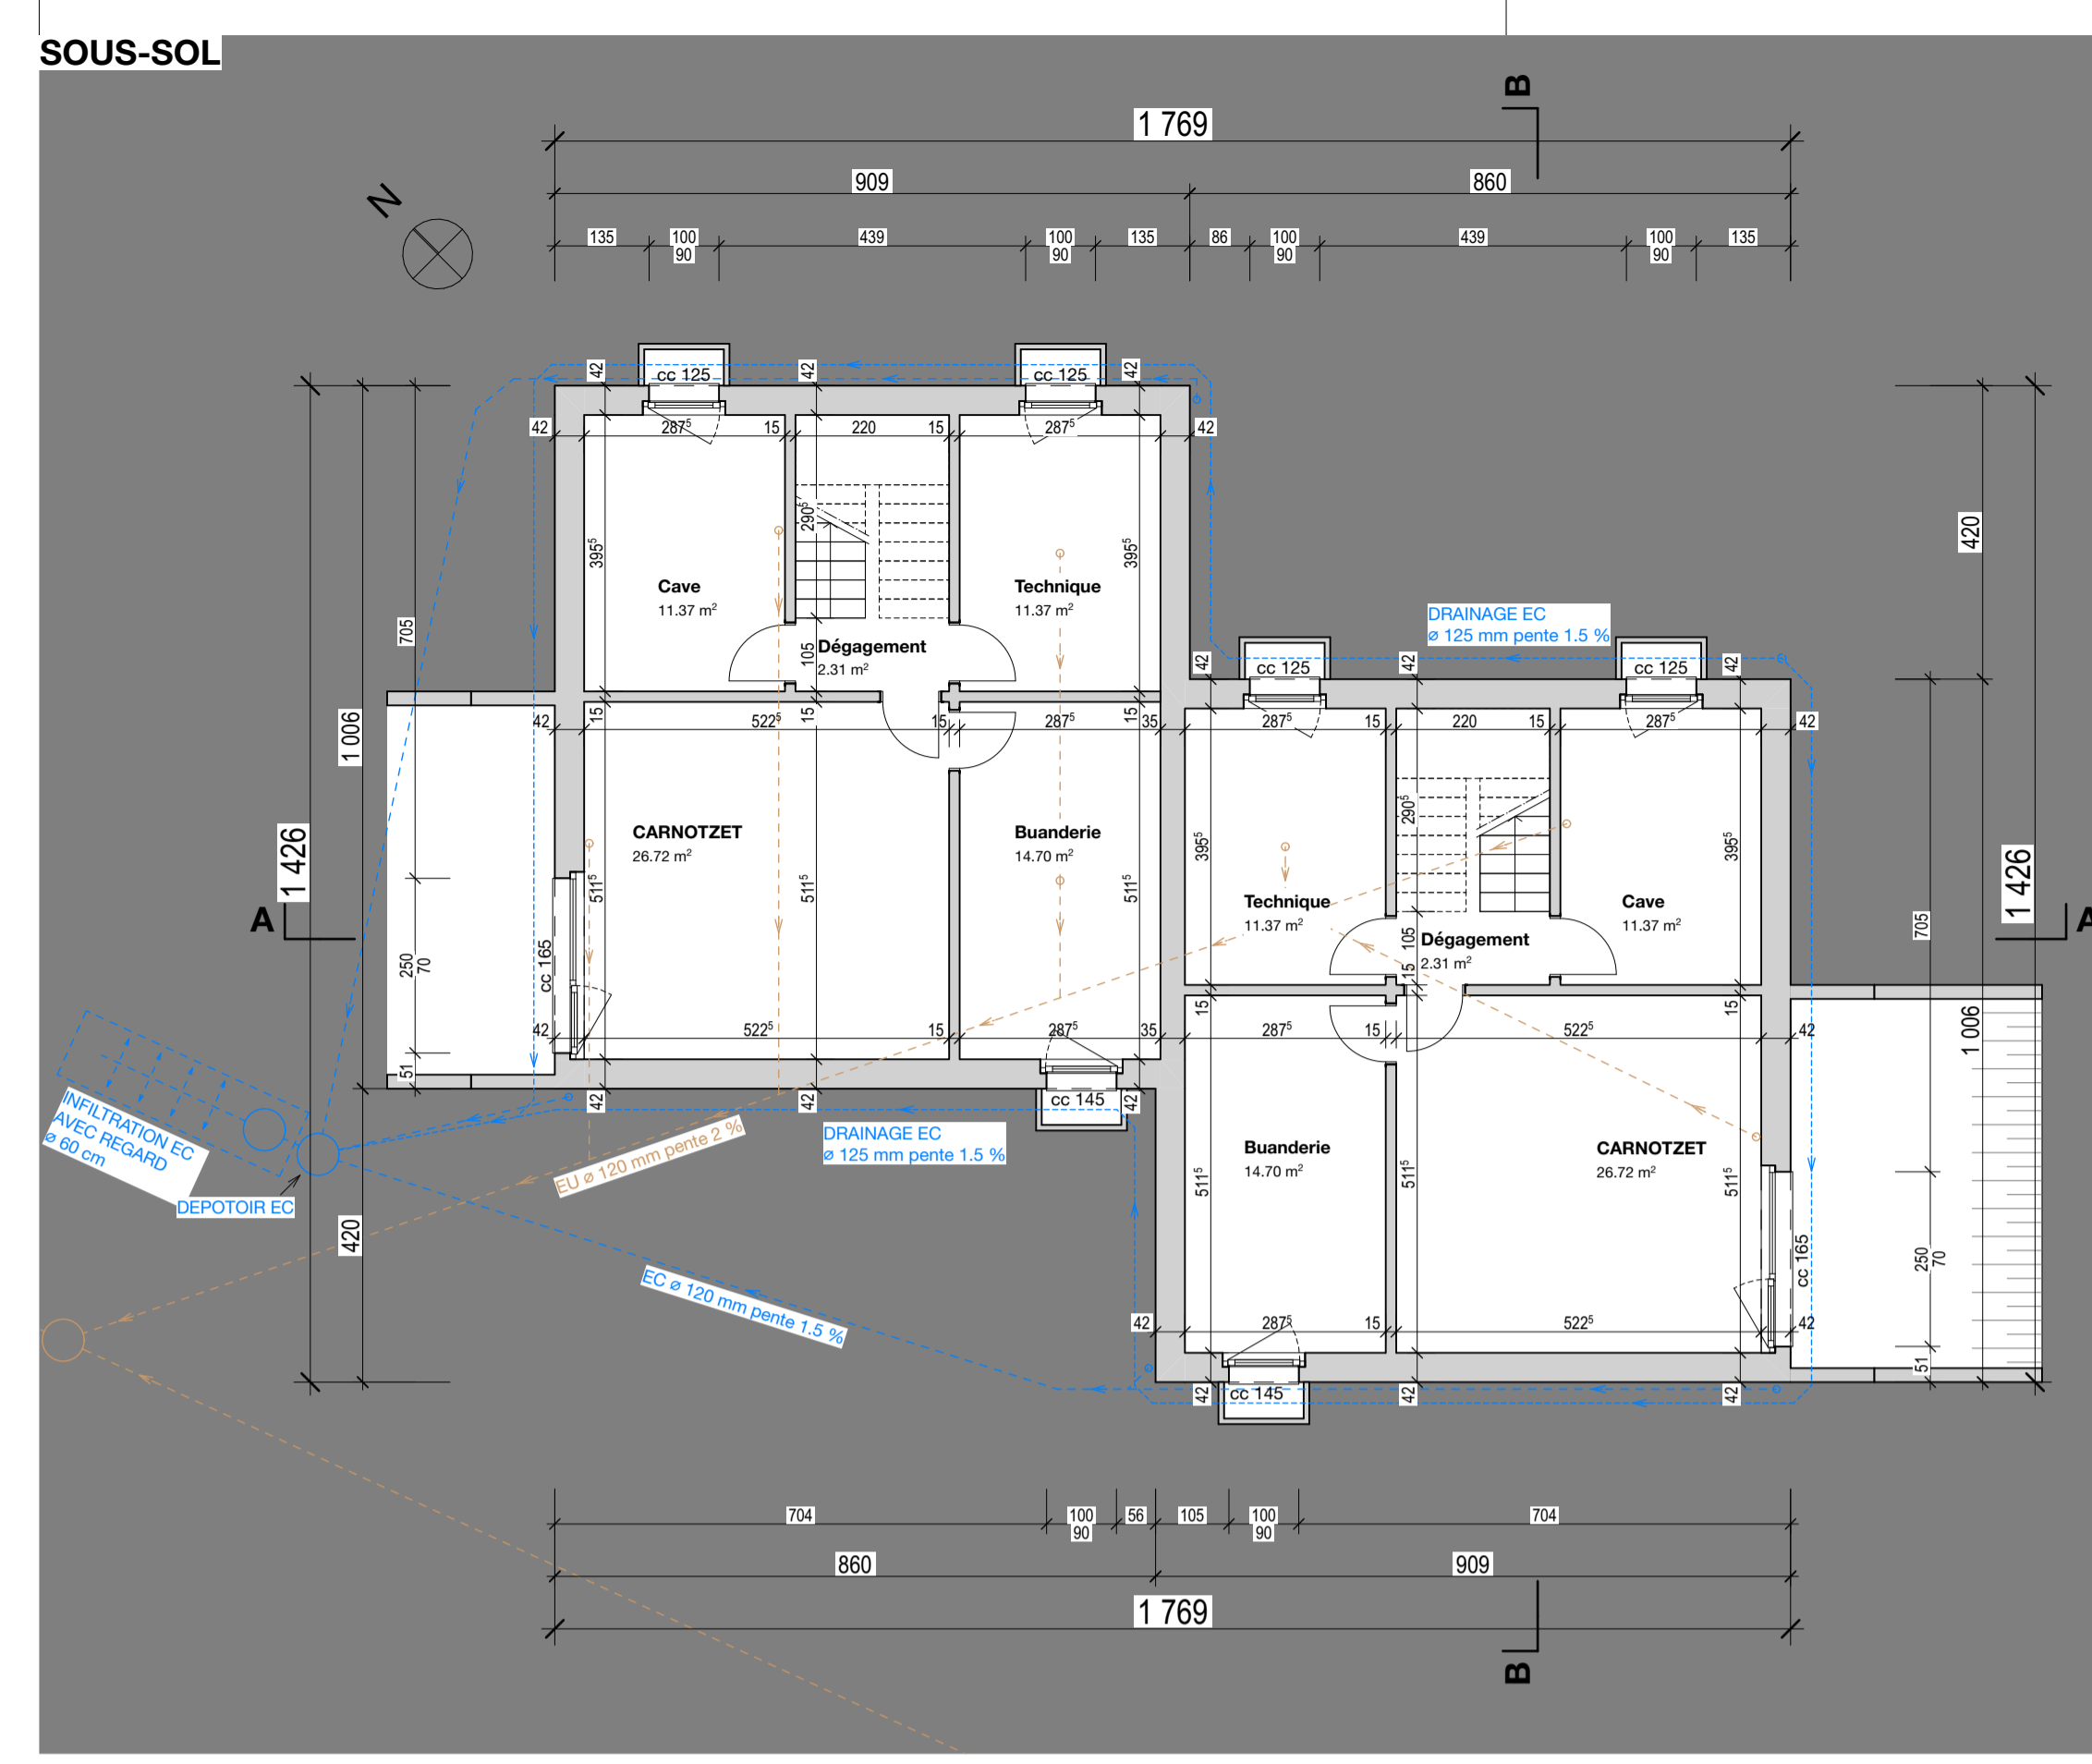


COUPE A-A




FACADE SUD-OUEST




FACADE NORD-EST

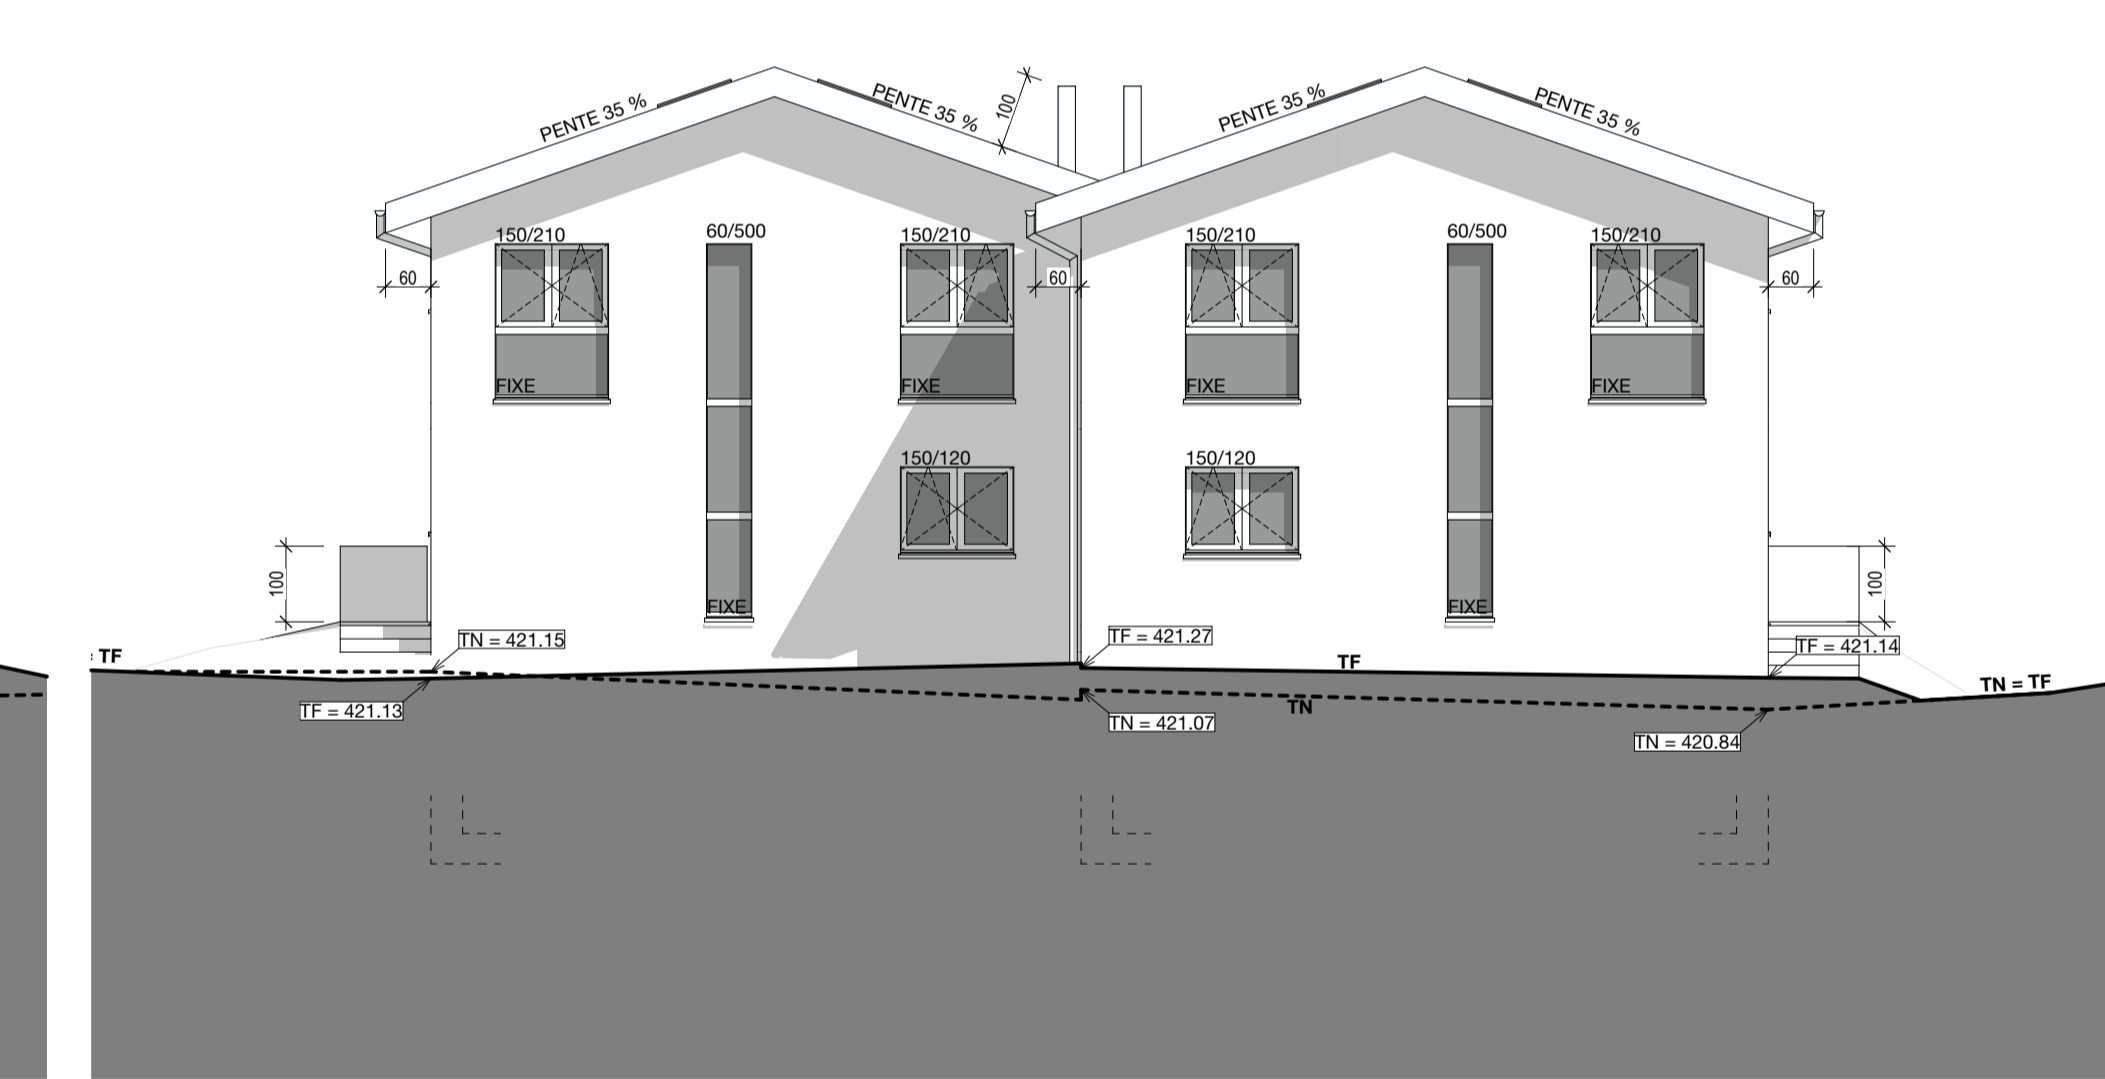


COUPE B-B

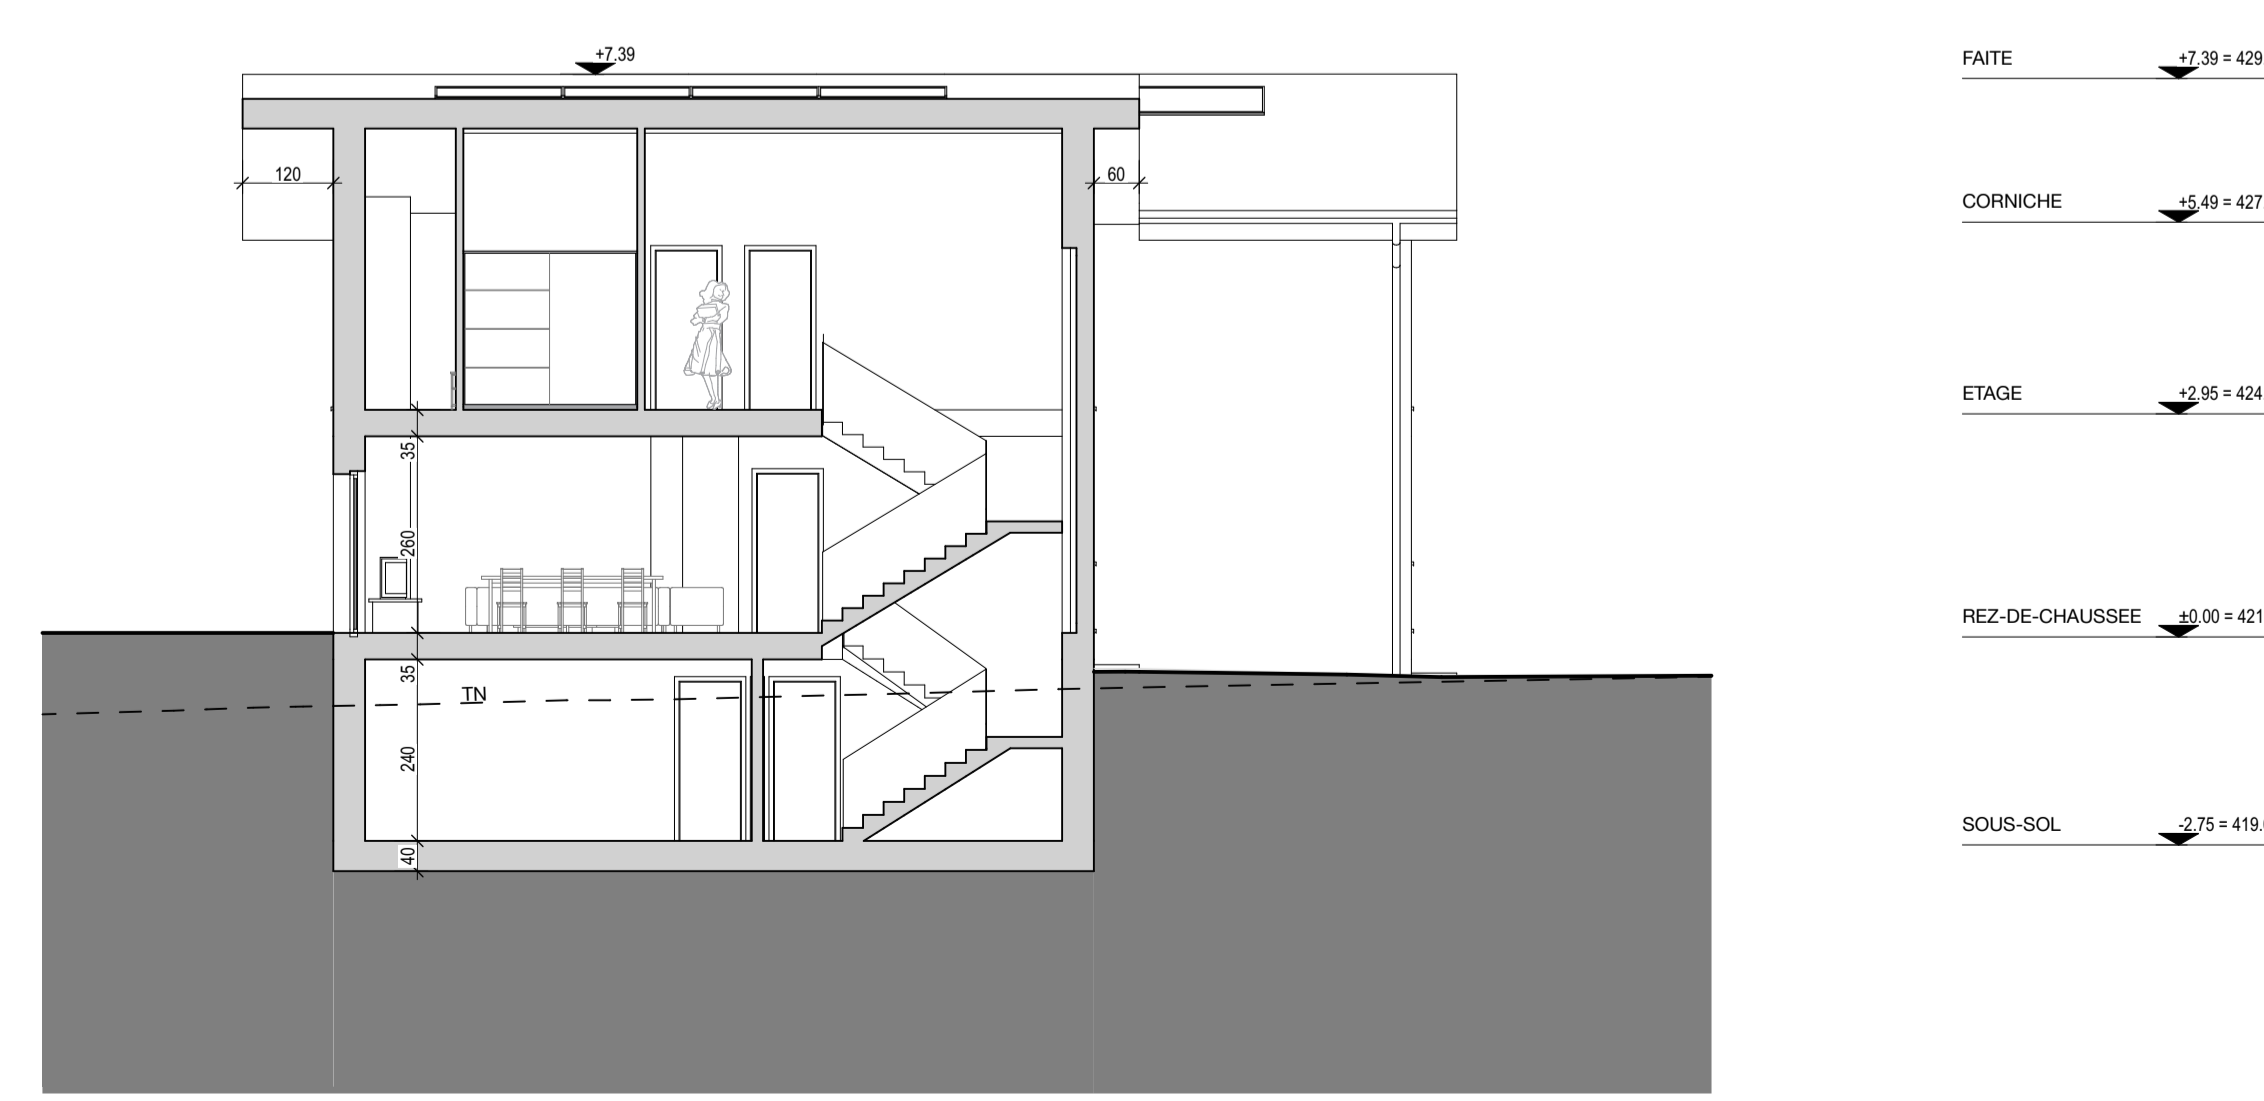

FACADE SUD-EST

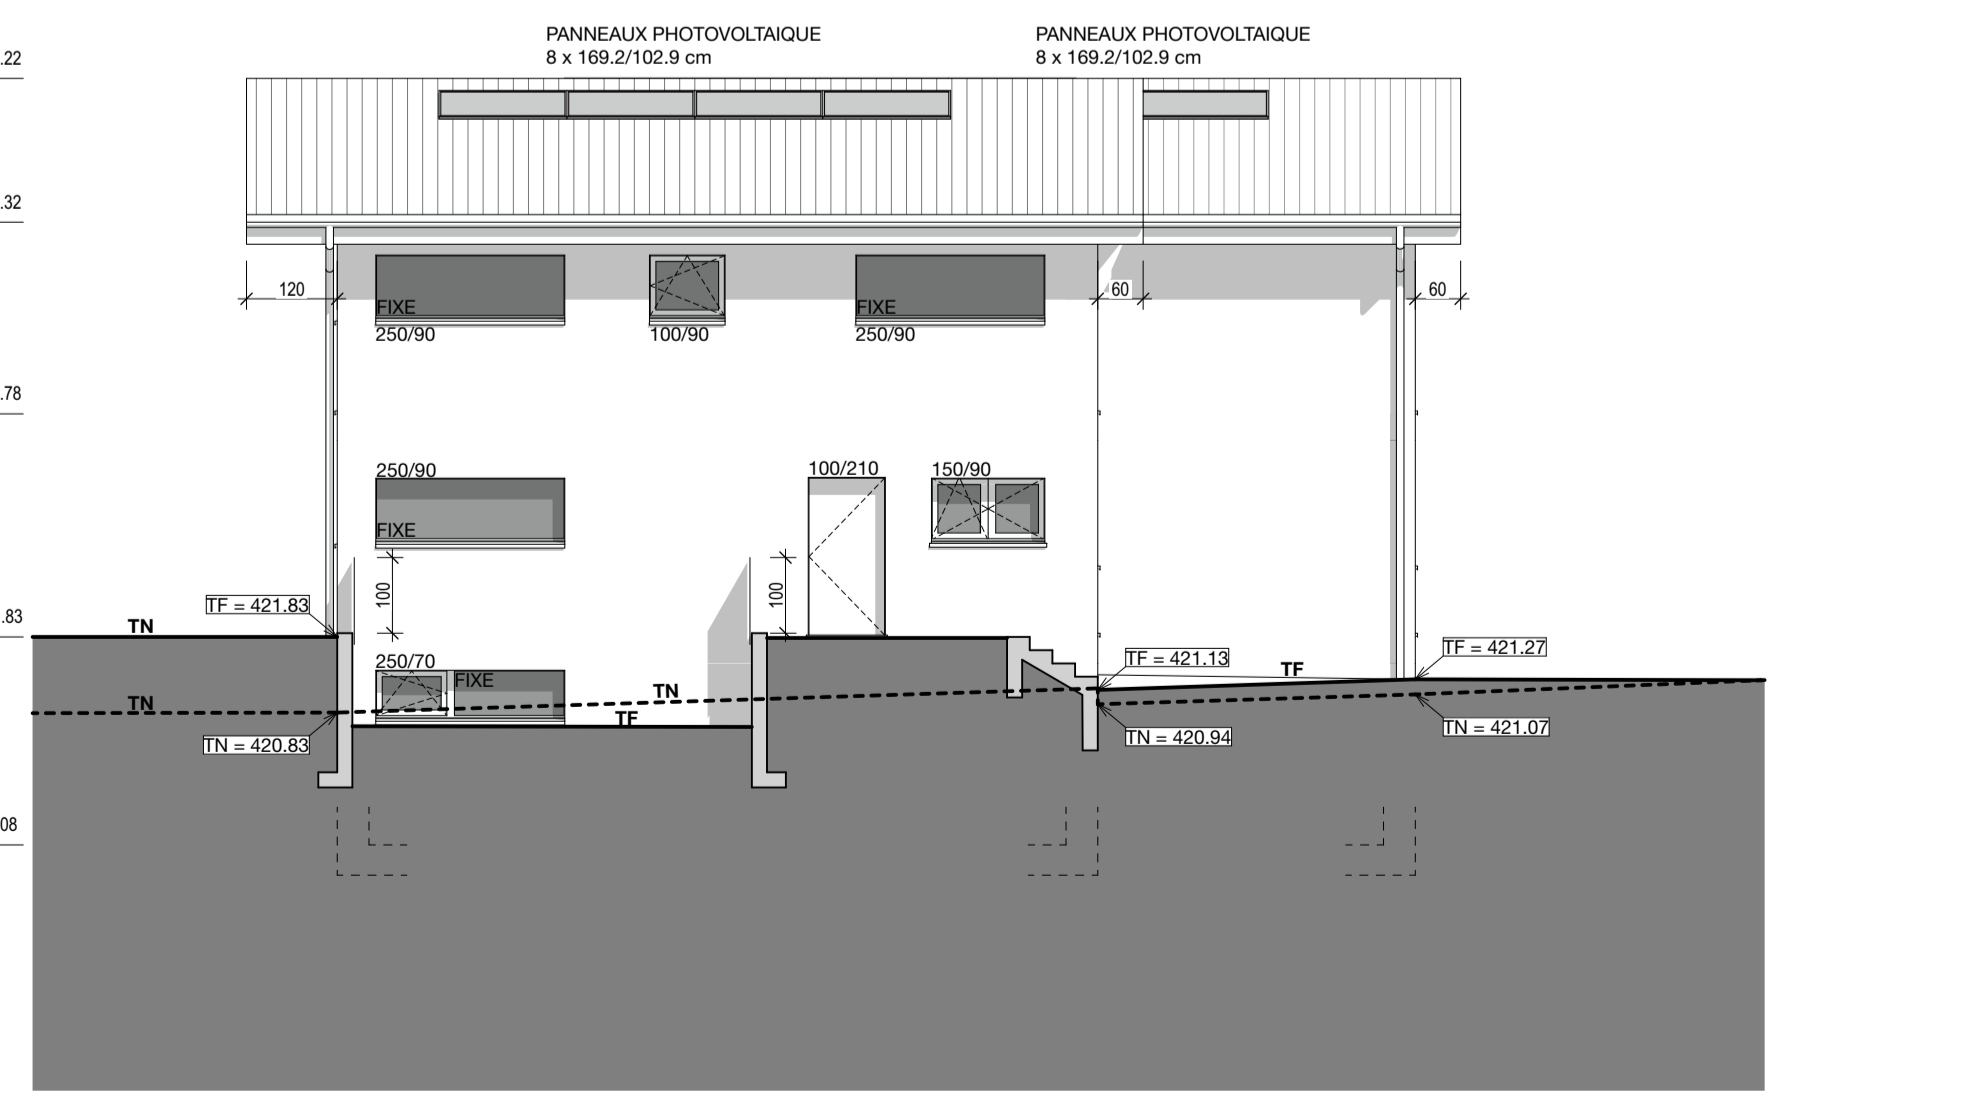

FACADE NORD-OUEST

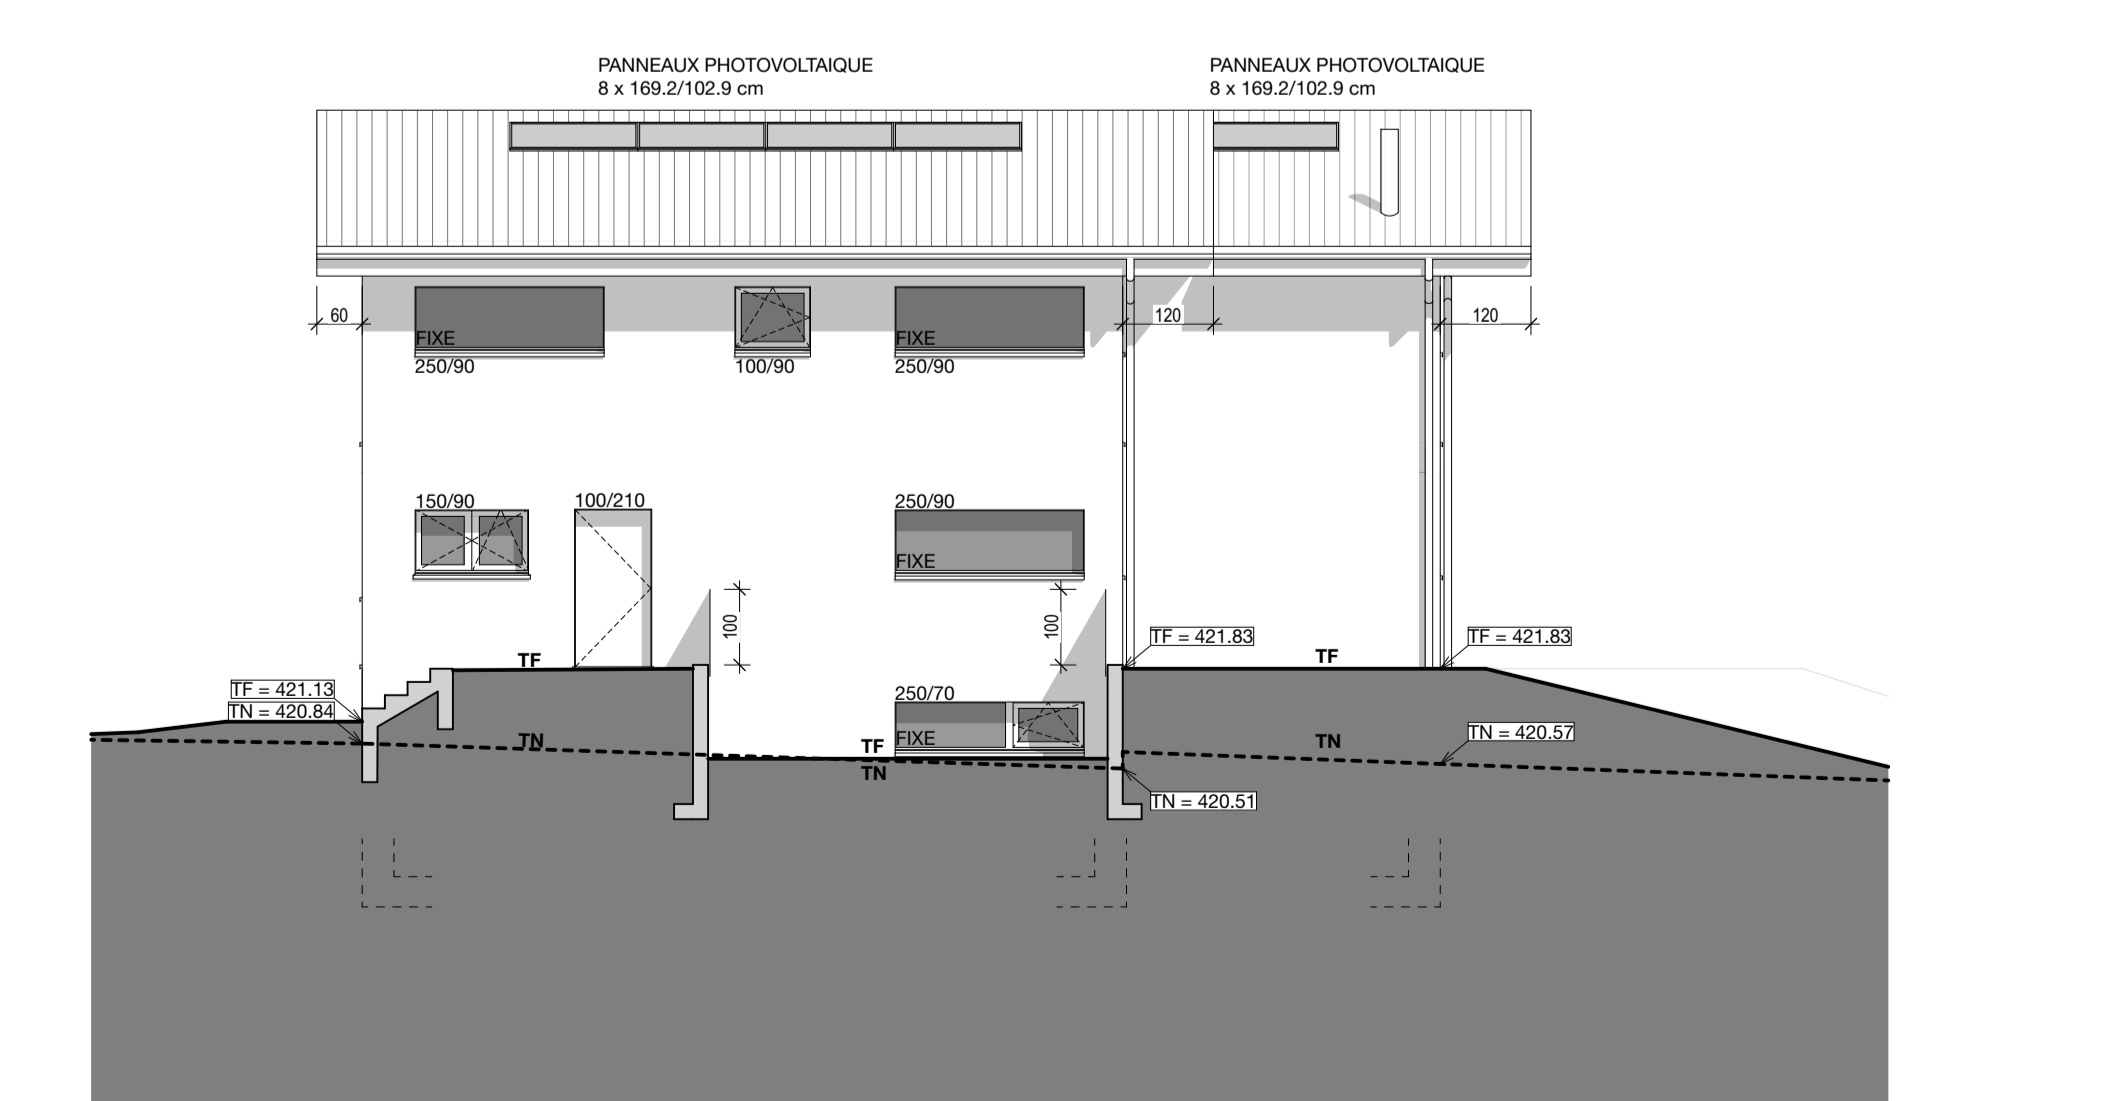

PROPRIETAIRE : Mii Concept SA : Nikola Micevic

ARCHITECTE : Maxime Lambert